
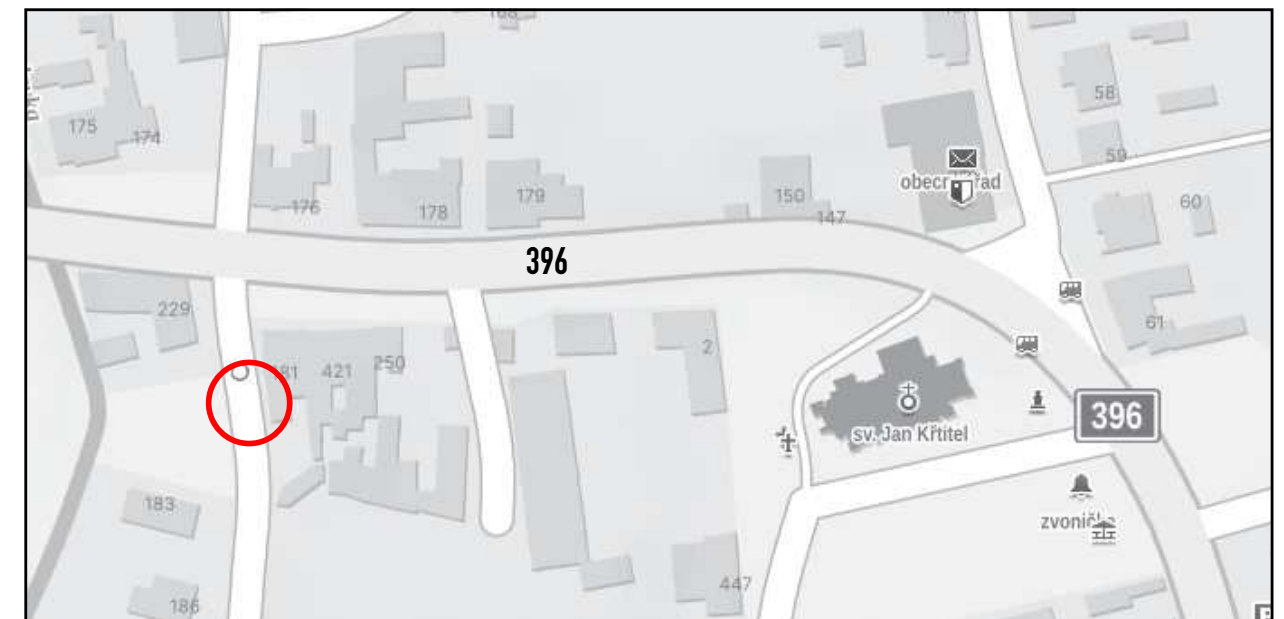


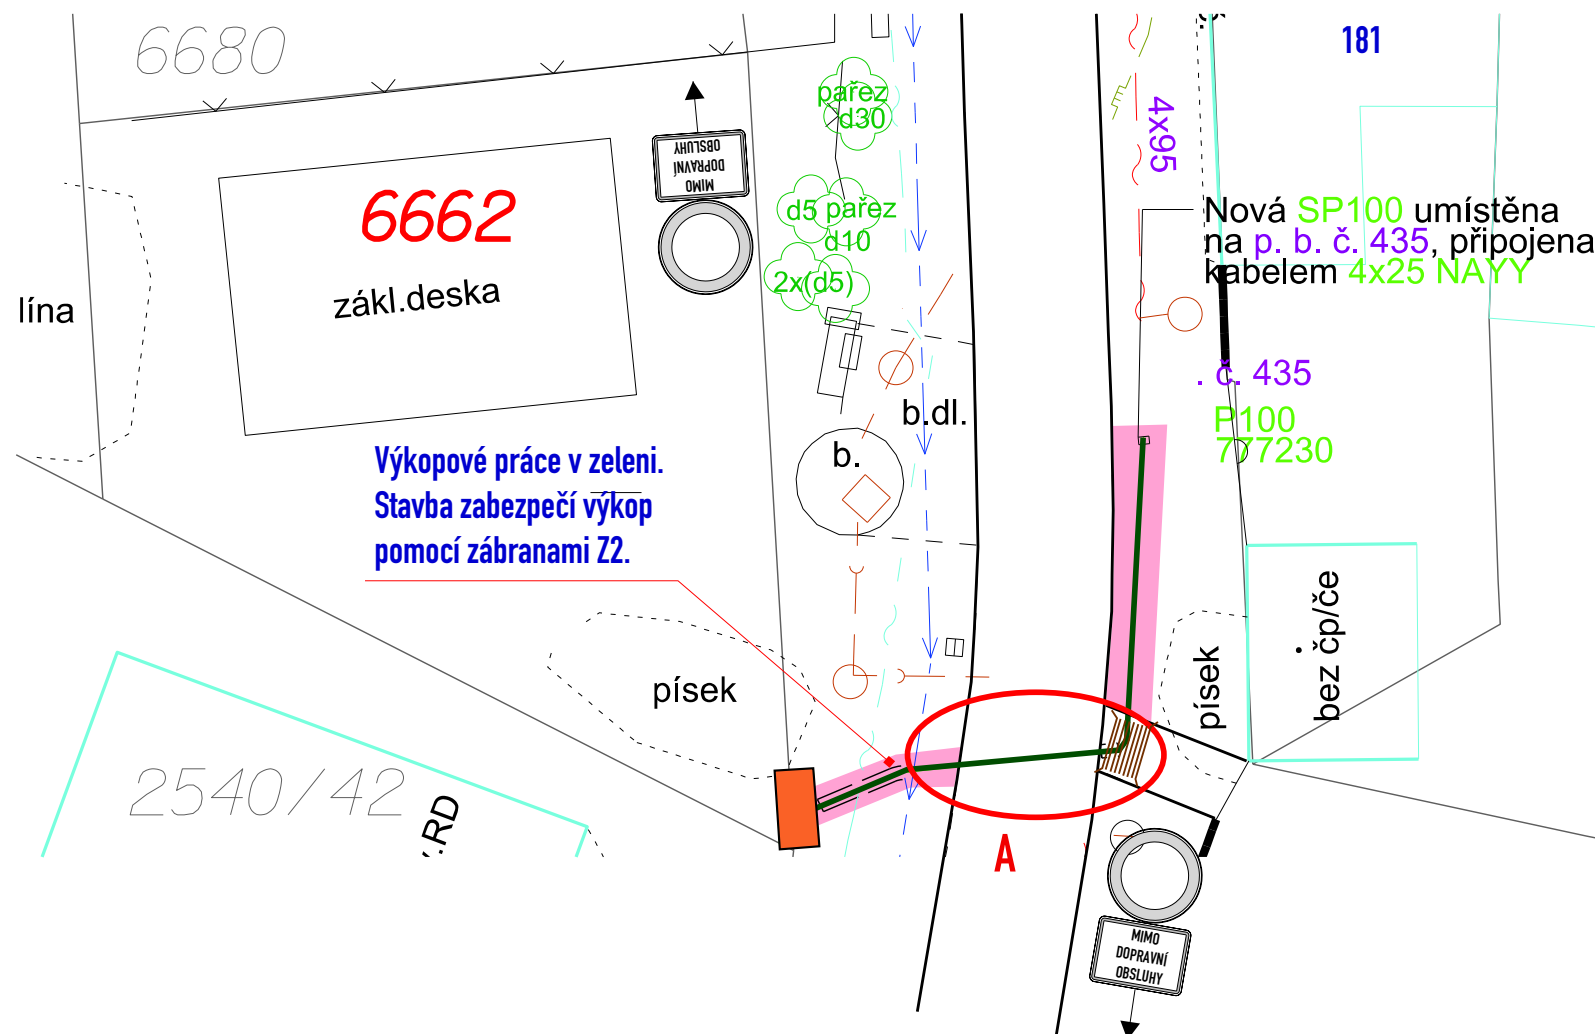

|                                                         |                      |
|---------------------------------------------------------|----------------------|
| POLICIE ČESKÉ REPUBLIKY 1/1                             |                      |
| Územní odbor Brno-venkov                                |                      |
| Dopravní inspektorát, pracoviště dopravního inženýrství |                      |
| Odsouhlaseno dne: 22. 3. 2024                           |                      |
| Pod č.j.: KRPB- 62893 - 1 /ČJ-20 24-0603DI              | HUM                  |
| v kontextu č.j.: KRPB- /ČJ-20 -0603DI                   |                      |
| Dle §                                                   | zák. č. 13/1997 Sb.  |
| § 77/2b)                                                | zák. č. 361/2000 Sb. |

Platnost: 1 rok

**Zábor vozovky: 12m2**

Legenda ploch:

zábor vozovky :

zábor - zeleň :

Legenda zařízení stavby, obj. trasy, výkopy :

přemostění těžké š. min. 3m :

výkop :


Legenda značení ve schématu /barva popisu :

přenosné SDZ :

stávající SDZ :

stávající SDZ zakrýt / zrušit:

## SCHÉMA: DETAIL A: Překop

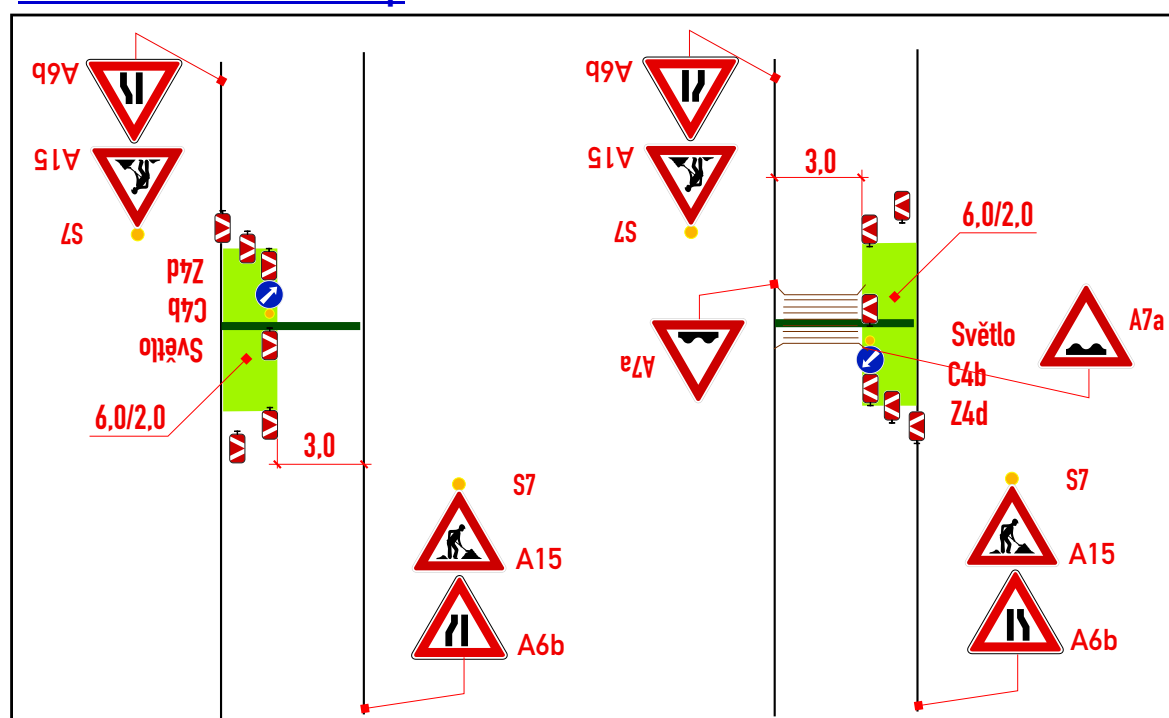

- DZ budou osazeny dle TP 66 a tech. listů pro osazování přenosného DZ, přechodného VDZ dle TP 133.66

|                                                               |                           |   |
|---------------------------------------------------------------|---------------------------|---|
| VYPRACOVAL : Ing. Dvořák Marek                                | <i>Ing. Dvořák Marek</i>  |                                                                                         |
| KONTRLOVAL : Ing. Končelík Jiří                               | <i>Ing. Končelík Jiří</i> |   |
| obsah schématu :                                              |                           | kontakt :   |
| <b>PŘECHODNÉ DOPRAVNÍ ZNAČENÍ</b><br><b>Částečná uzavírka</b> |                           | SIGNEX, spol. s r.o., Holzova, 138, 627 00 Brno<br>Tel.: 545 226 021-4, mistr: tel.: 602 58 23 25<br>Služba mimo pracovní dobu: tel.: 602 571 312<br>email: signex@signex.cz |
| místo akce/název :                                            |                           | číslo objednávky / datum :   |
| <b>VLASATICE parc. 6662</b><br><b>Kabel NN</b>                |                           | <b>č.o. 240165</b><br><b>20.3.2021</b>   |
|                                                               |                           | číslo schématu :   |
|                                                               |                           | <b>1</b>   |