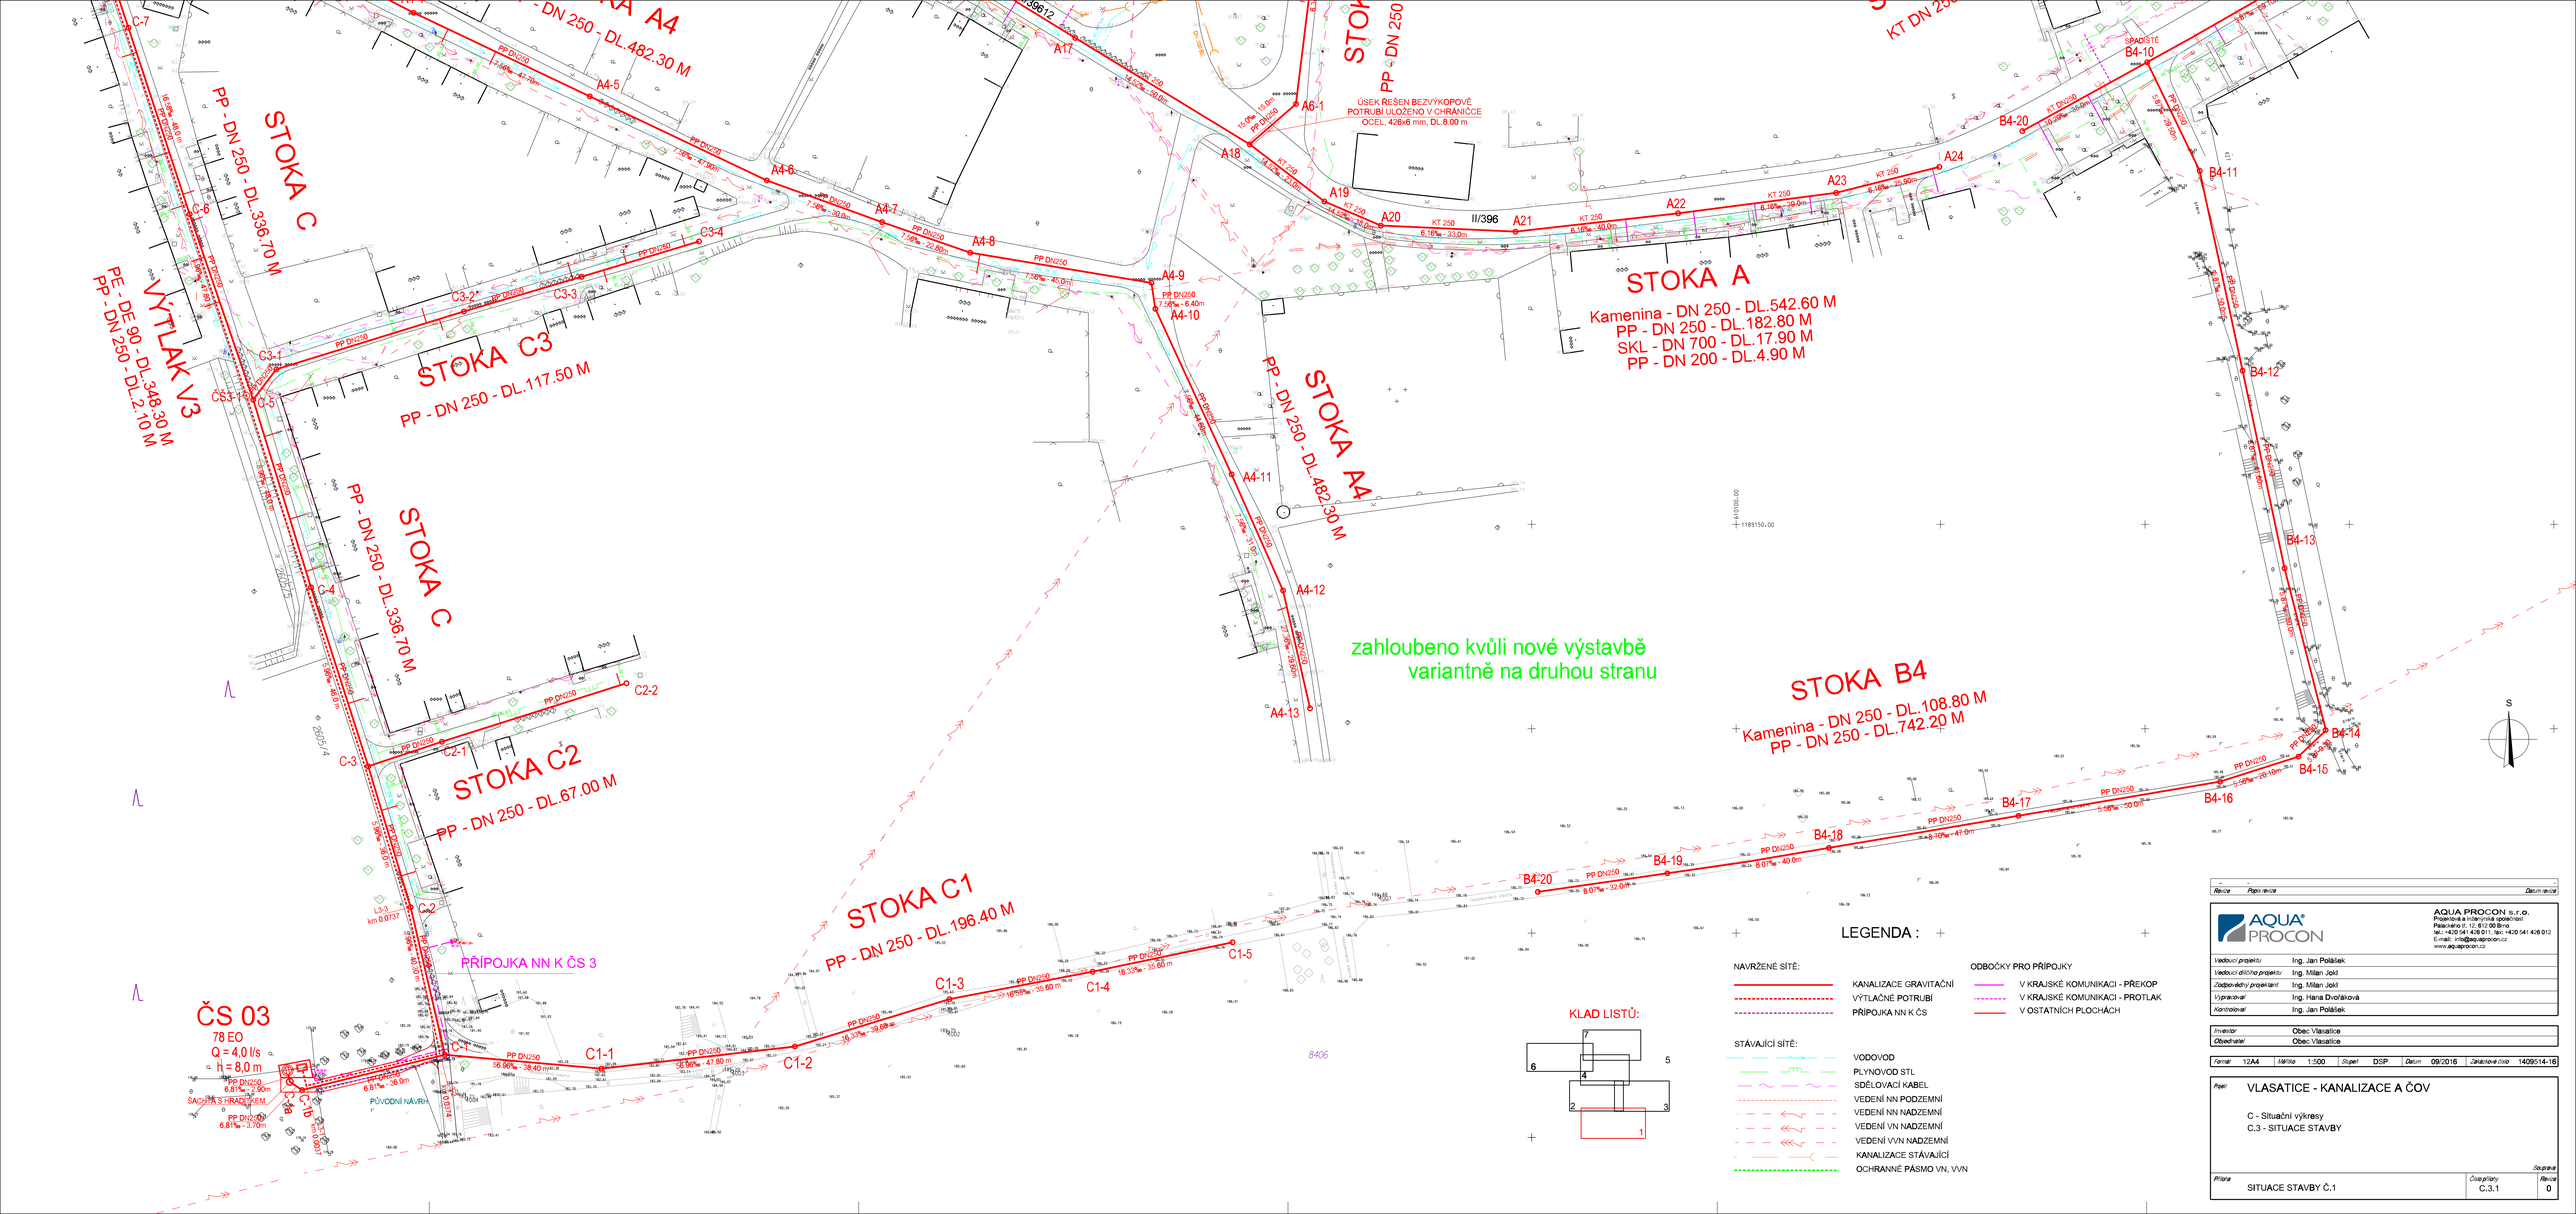

Revize	Popis revize	Datum revize

AQUA PROCON

AQUA PROCON s.r.o.
Projektová a inženýrská společnost
Palackého tř. 12, 612 00 Brno
tel.: +420 541 426 011, fax: +420 541 426 012
E-mail: info@aq-aprocon.cz
www.aq-aprocon.cz

Vedoucí projektu	Ing. Jan Polášek
Vedoucí dílčího projektu	Ing. Milan Jokl
Zodpovědný projektant	Ing. Milan Jokl
Vypracoval	Ing. Hana Dvořáková
Kontroloval	Ing. Jan Polášek

Investor	Obec Vlasatice
Objednatel	Obec Vlasatice

Formát	Měřítko	Stupeň	Datum	Zakázkové číslo
12A4	1:500	DSP	09/2016	1409514-16

Popis: VLASATICE - KANALIZACE A ČOV

C - Situační výkresy
C.3 - SITUACE STAVBY

Soupisné

Příloha	Číslo přílohy	Revize
SITUACE STAVBY Č.1	C.3.1	0