
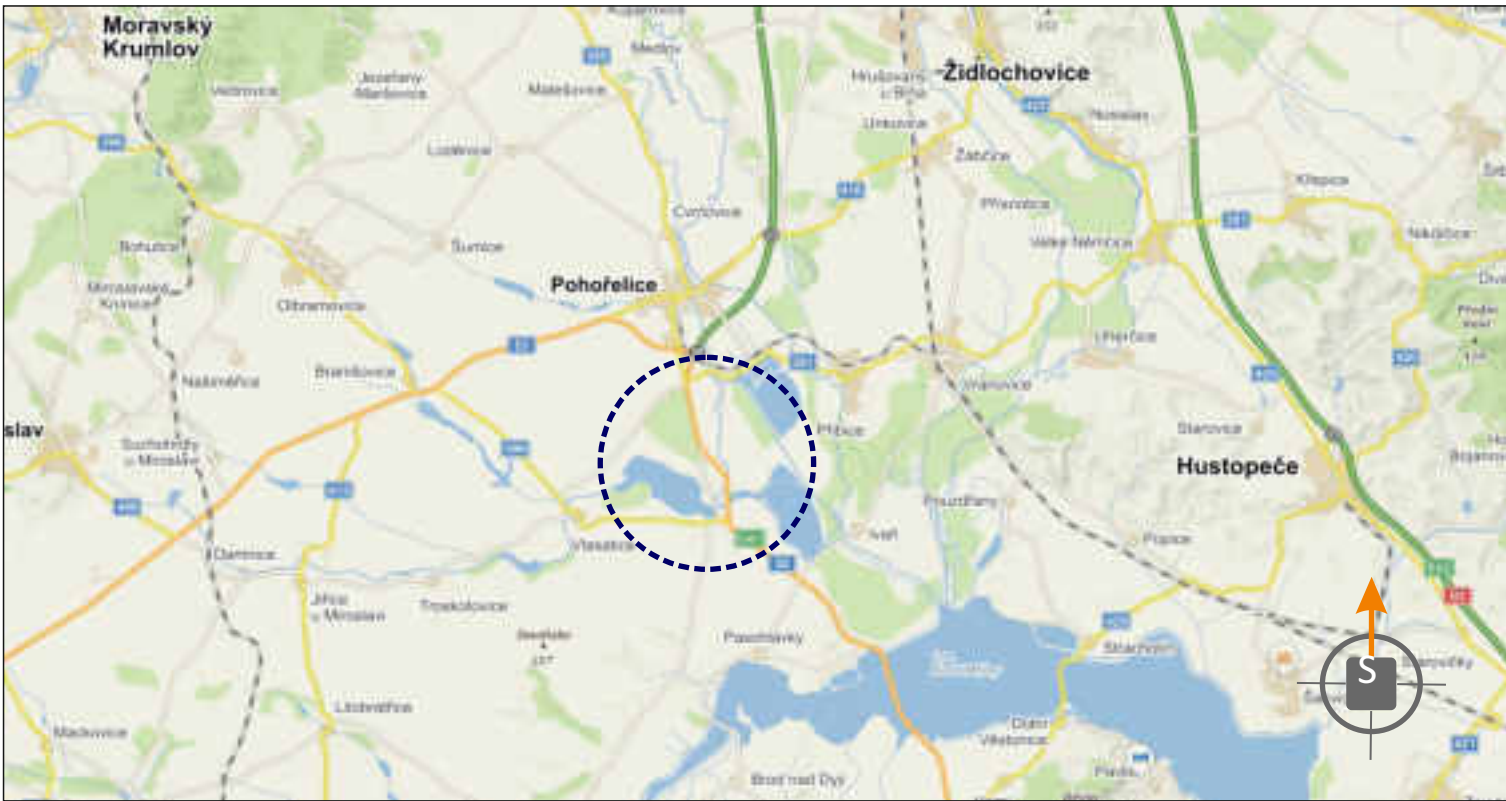


I/52 Nová Ves km 27,150 - 30,930 souvislá obnova krytu

SITUACE PŘECHODNÉHO DOPRAVNÍHO ZNAČENÍ

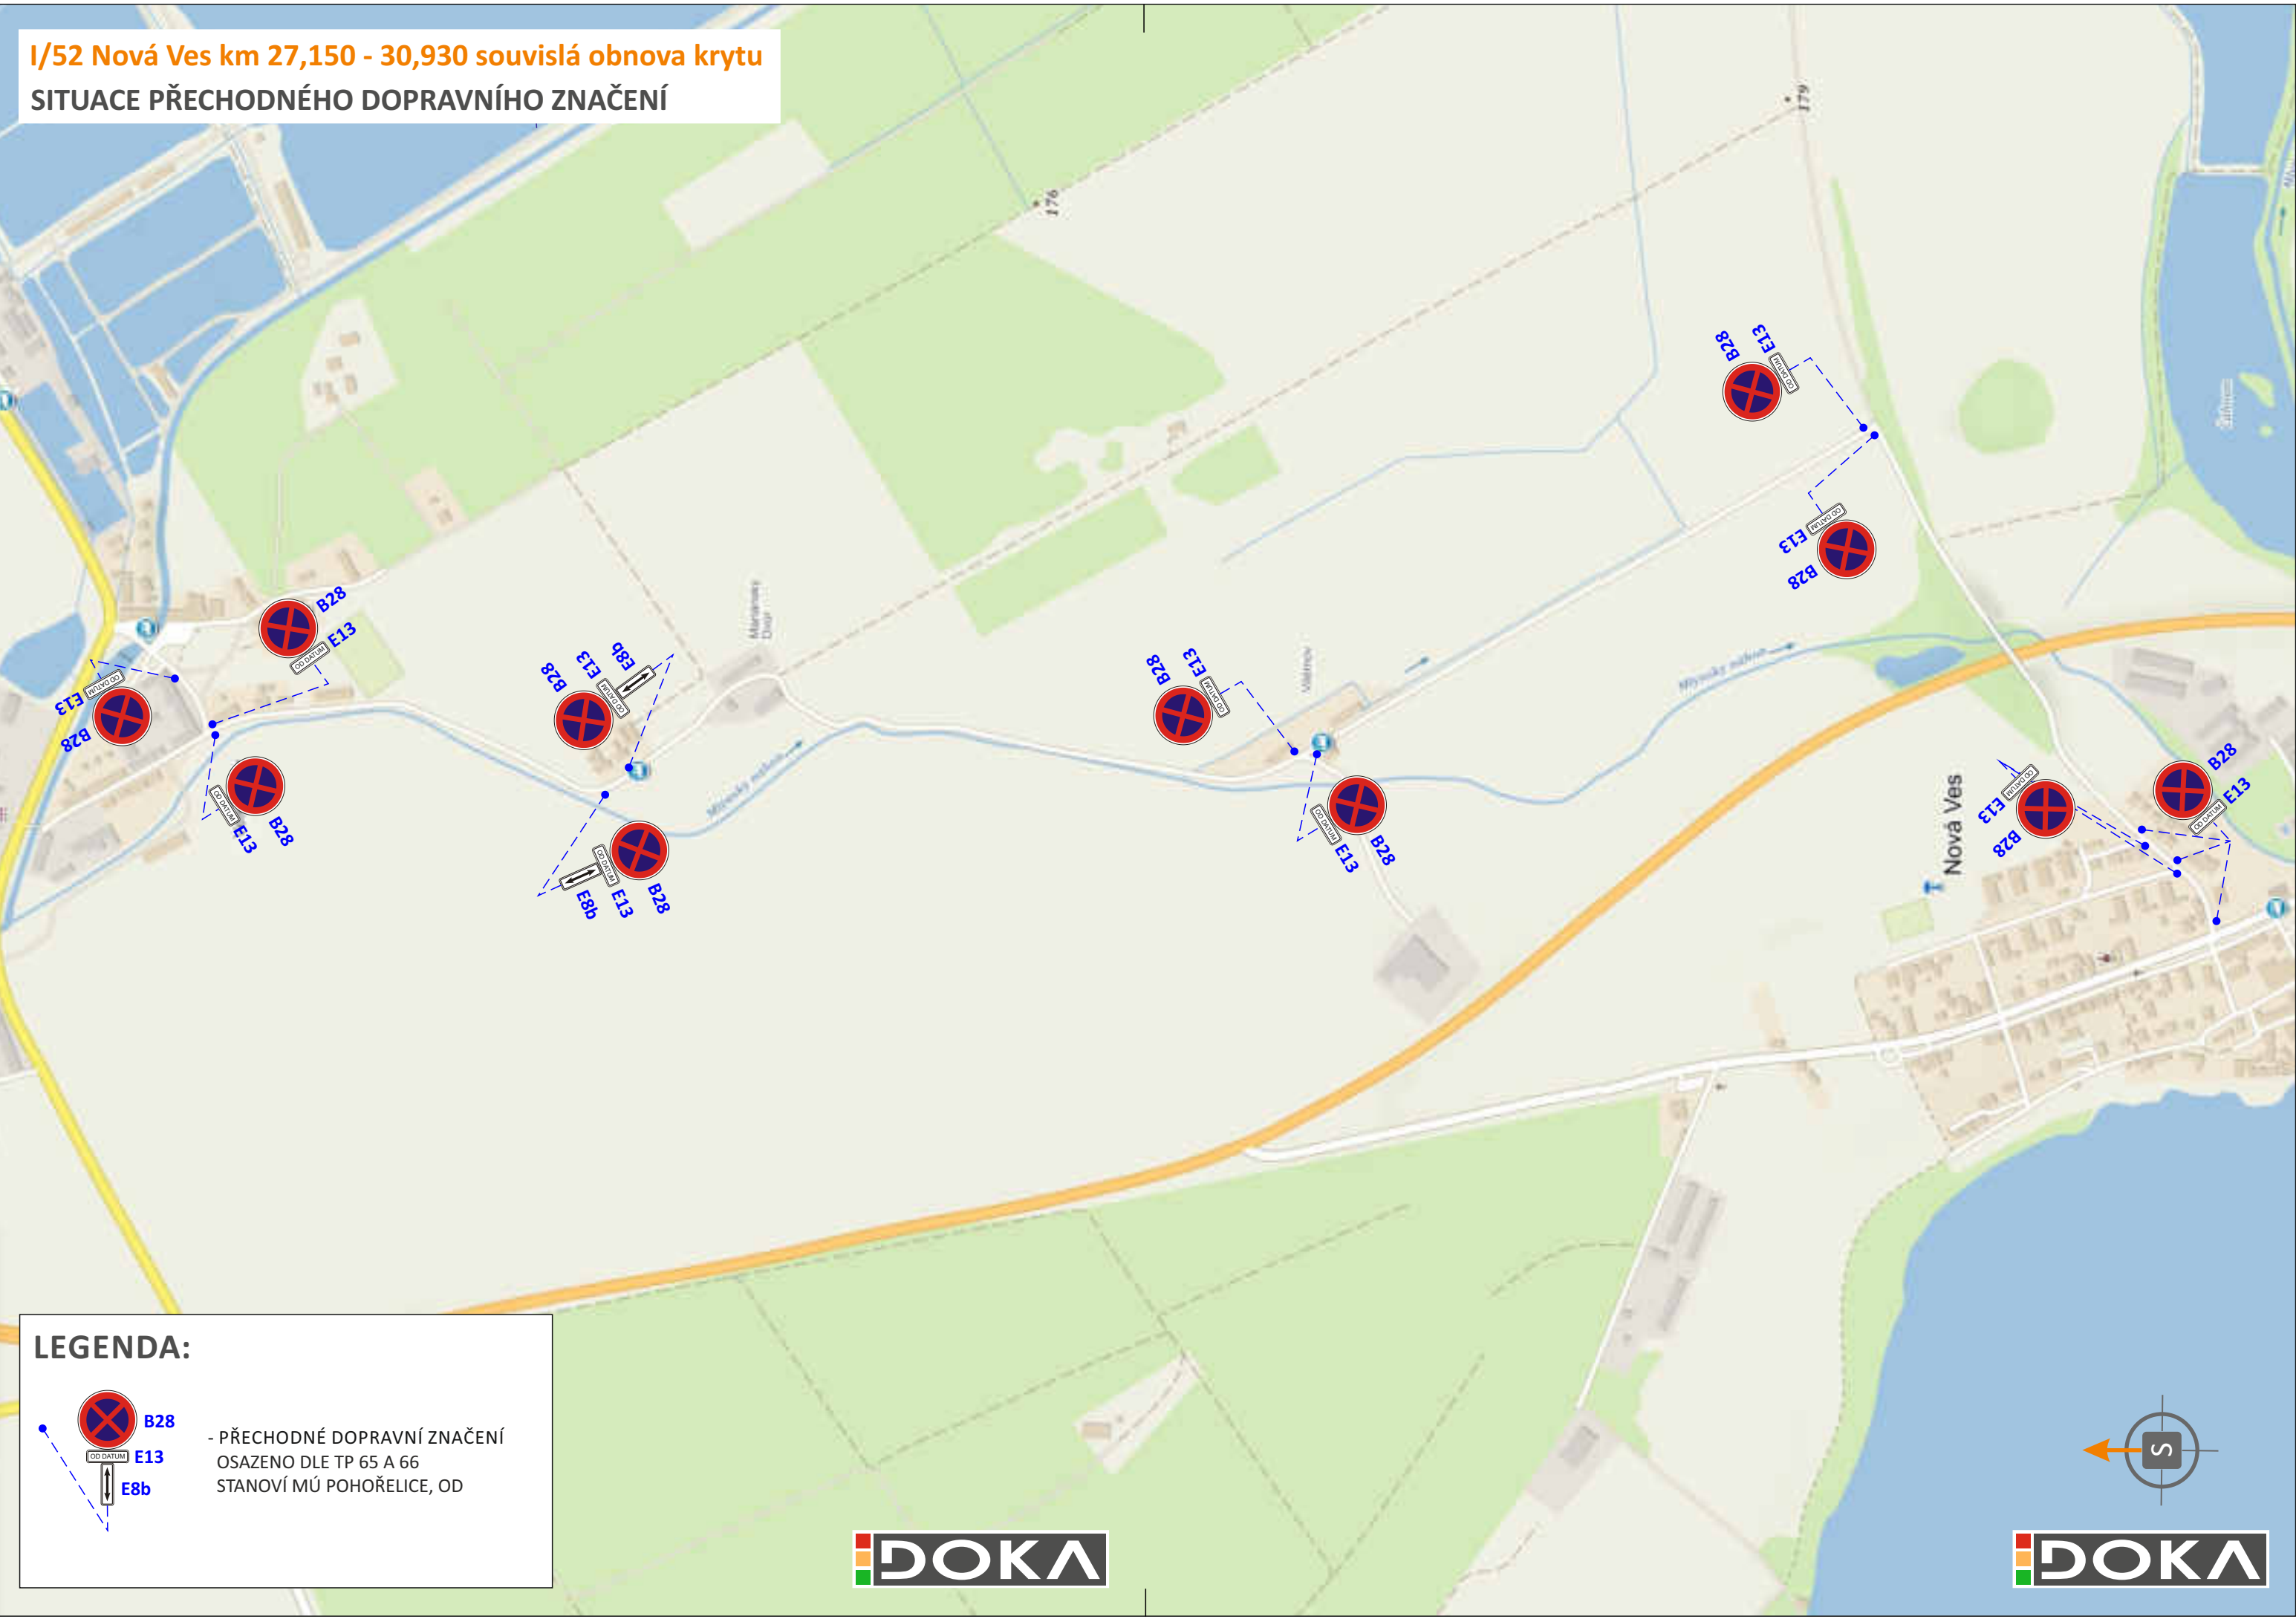

POTVRZENÍ PLATNOSTI DOKUMENTACE:	
POLICIE ČESKÉ REPUBLIKY - DOPRAVNÍ POLICIE BRNO:	

		- Svislé dopravní značení - Vodorovné dopravní značení	- Provizorní dopravní značení - Projektování dopravního značení
DOKA, s.r.o., provozovna: Na návsi 11/5, Holásky, 620 00 Brno, IČ: 63471752, DIČ: CZ63471752, e-mail: info@dokadz.cz, www.dokadz.cz , mob.: 603 881 905			
VEDOUcí PROJEKTANT	Bc. Jakub LACH		
ZODPOVĚDNÝ PROJEKTANT	Aleš TESAŘ		DOKA, s.r.o.
VYPRACOVAL	Bc. Matěj ČERVENÁK		Na návsi 11/5, Holásky, 620 00 Brno
KRESLIL	Bc. Matěj ČERVENÁK		IČ: 63471752, DIČ: CZ63471752
KONTROLOVAL	Bc. Jakub LACH		e-mail: info@dokadz.cz
KRAJ: JIHMORAVSKÝ	OKRES: BRNO-VENKOV	KÚ:	www.dokadz.cz mob.: 603 881 905
STAVBA:		DATUM	7/2020
I/52 Nová Ves km 27,150 - 30,930 souvislá obnova krytu VYKLIZENÍ OT PRO V.L.O.D		FORMÁT	7x A4
		MĚŘÍTKO	-----
		ÚČEL	RDS
		ČÍS. ZAKÁZKY	PDZ - 097
		ARCHIVNÍ ČÍS.	2020 - 112
NÁZEV VÝKRESU:		ČÍS. SOUPRAVY	ČÍS. PŘÍLOHY
SITUACE PŘECHODNÉHO DOPRAVNÍHO ZNAČENÍ			V