

I/52 Nová Ves km 27,150 - 30,930 souvislá obnova krytu

SITUACE PŘECHODNÉHO DOPRAVNÍHO ZNAČENÍ

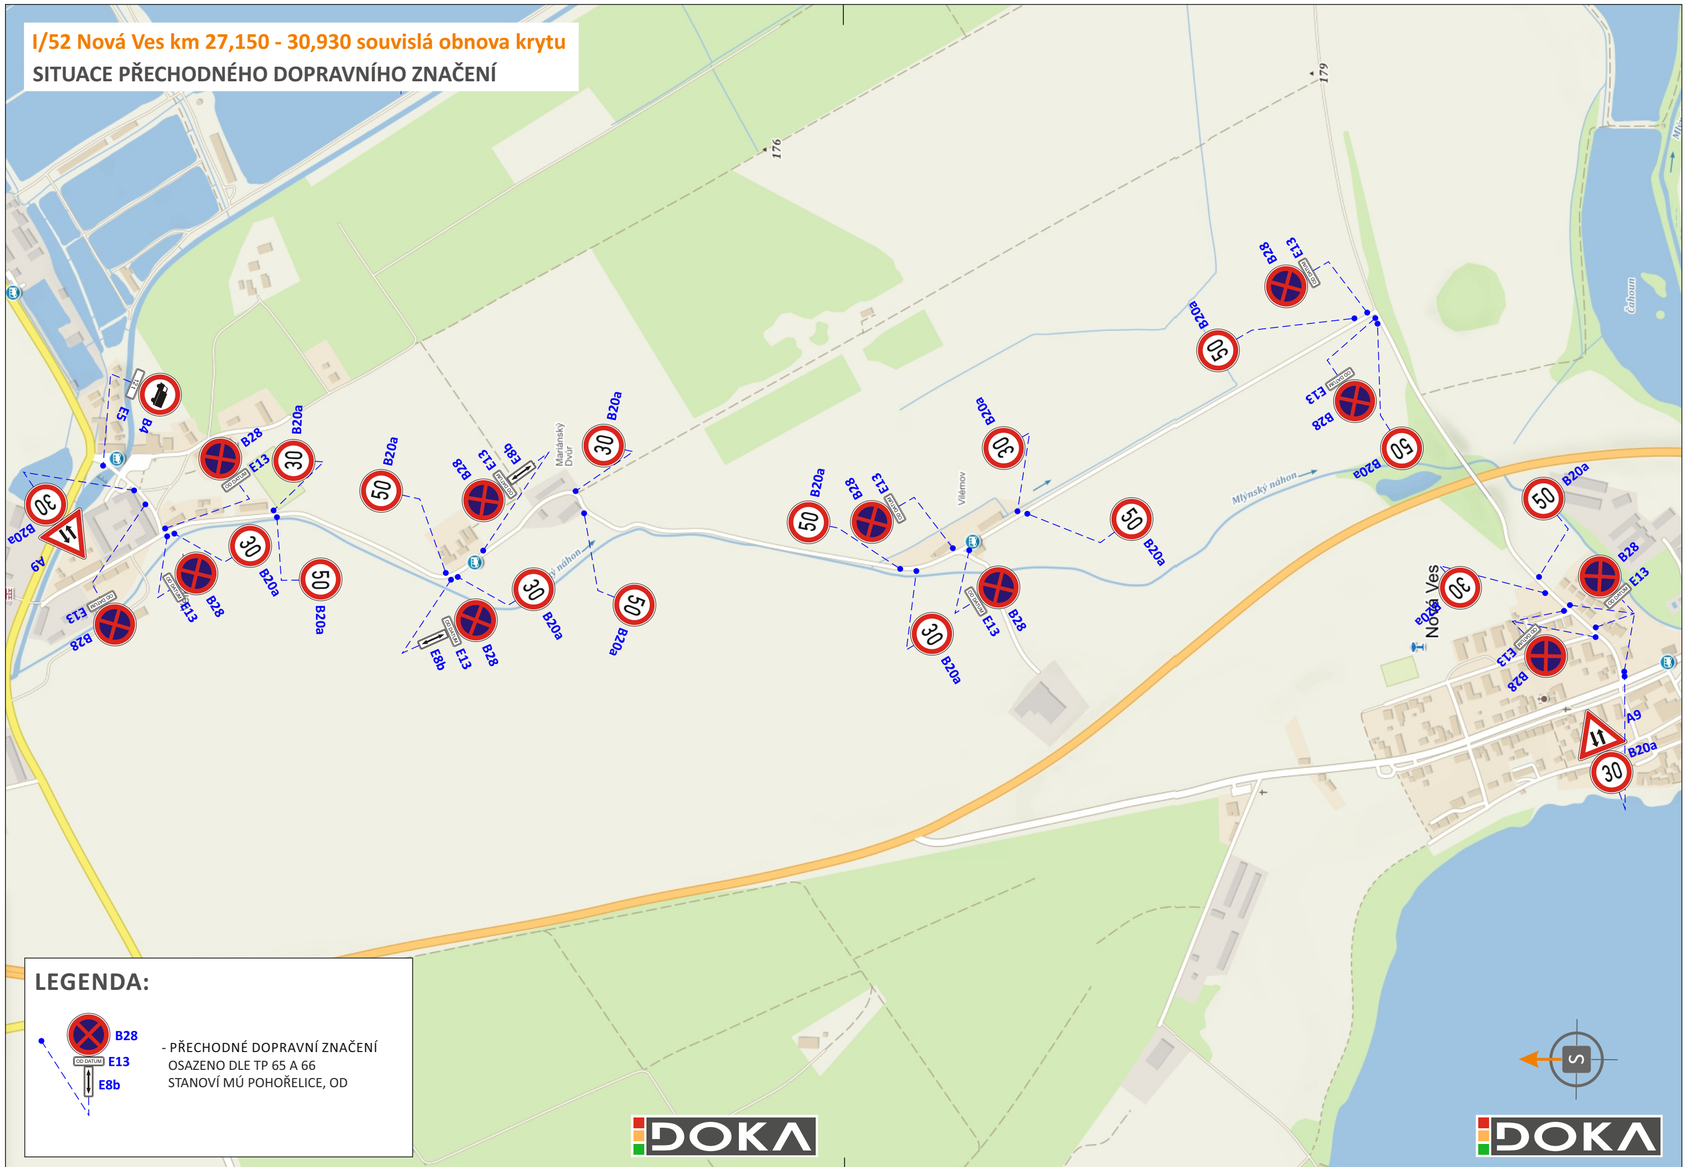

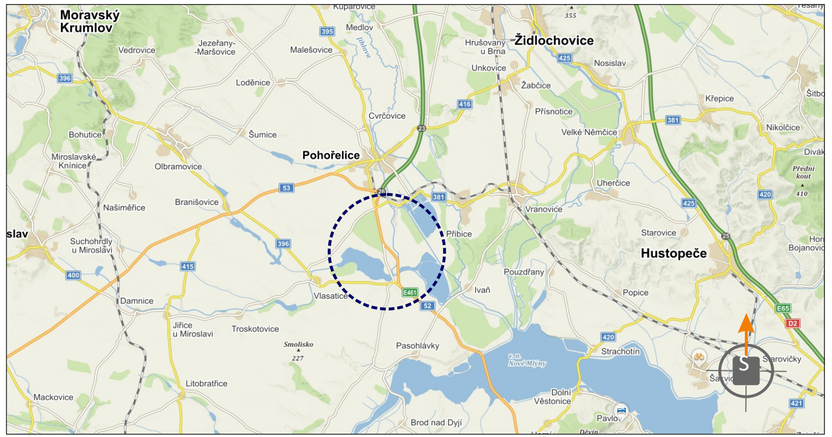

POTVRZENÍ PLATNOSTI DOKUMENTACE:

POLICIE ČESKÉ REPUBLIKY - DOPRAVNÍ POLICIE BRNO:	

DOKA

- Svislé dopravní značení
- Vodorovné dopravní značení
- Provizorní dopravní značení
- Projektování dopravního značení

DOKA, s.r.o., provozovna: Na návsi 11/5, Holásky, 620 00 Brno, IČ: 63471752, DIČ: ~~CZ63471~~752, e-mail: info@dokadz.cz, www.dokadz.cz, mob.: 603 881 905

VEDOUCÍ PROJEKTANT	Bc. Jakub LACH	
ZODPOVĚDNÝ PROJEKTANT	Aleš TESAŘ	
VYPRACOVAL	Bc. Matěj ČERVEŇÁK	
KRESLIL	Bc. Matěj ČERVEŇÁK	
KONTROLOVAL	Bc. Jakub LACH	
KRAJ: JIHOMORAVSKÝ	OKRES: BRNO-VENKOV	KÚ:

DOKA, s.r.o.
Na návsi 11/5, Holásky, 620 00 Brno
IČ: 63471752, DIČ: CZ63471752
e-mail: info@dokadz.cz
www.dokadz.cz mob.: 603 881 905

STAVBA:

I/52 Nová Ves km 27,150 - 30,930 souvislá obnova krytu
VYKLIZENÍ OT PRO V.L.O.D

DATUM	7/2020
FORMÁT	7x A4
MĚŘÍTKO	----------
ÚČEL	RDS
ČÍS. ZAKÁZKY	PDZ - 097
ARCHIVNÍ ČÍS.	2020 - 112

NÁZEV VÝKRESU:

SITUACE PŘECHODNÉHO DOPRAVNÍHO ZNAČENÍ

ČÍS. SOUPRAVY	ČÍS. PŘÍLOHY
	V.II

LEGENDA:

- PŘECHODNÉ DOPRAVNÍ ZNAČENÍ OSAZENO DLE TP 65 A 66 STANOVÍ MÚ POHOŘELICE, OD