

I/52 Nová Ves km 27,150 - 30,930 souvislá obnova krytu
SITUACE PŘECHODNÉHO DOPRAVNÍHO ZNAČENÍ

DETAIL STAVBY I

LEGENDA:

- 

A15 E3a - PŘECHODNÉ DOPRAVNÍ ZNAČENÍ
OSAŽENO DLE TP 65 A 66
STANOVÍ KÚ JmK
- 



A15 E3a - PŘECHODNÉ DOPRAVNÍ ZNAČENÍ
OSAŽENO DLE ZÁSAD TP 65 A 66
STANOVÍ PŘÍSLUŠNÝ SILNIČNÍ
SPRÁVNÍ ÚŘAD
- 

80 - TRVALÉ SVISLÉ DOPRAVNÍ ZNAČENÍ
- 

V5 - PŘECHODNÉ VODOROVNÉ
DOPRAVNÍ ZNAČENÍ
- 

S2 - TRVALÉ SVISLÉ DOPRAVNÍ ZNAČENÍ
DOČASNĚ ZNEPLATNĚNO
- 

- OBJÍZDNÁ TRASA

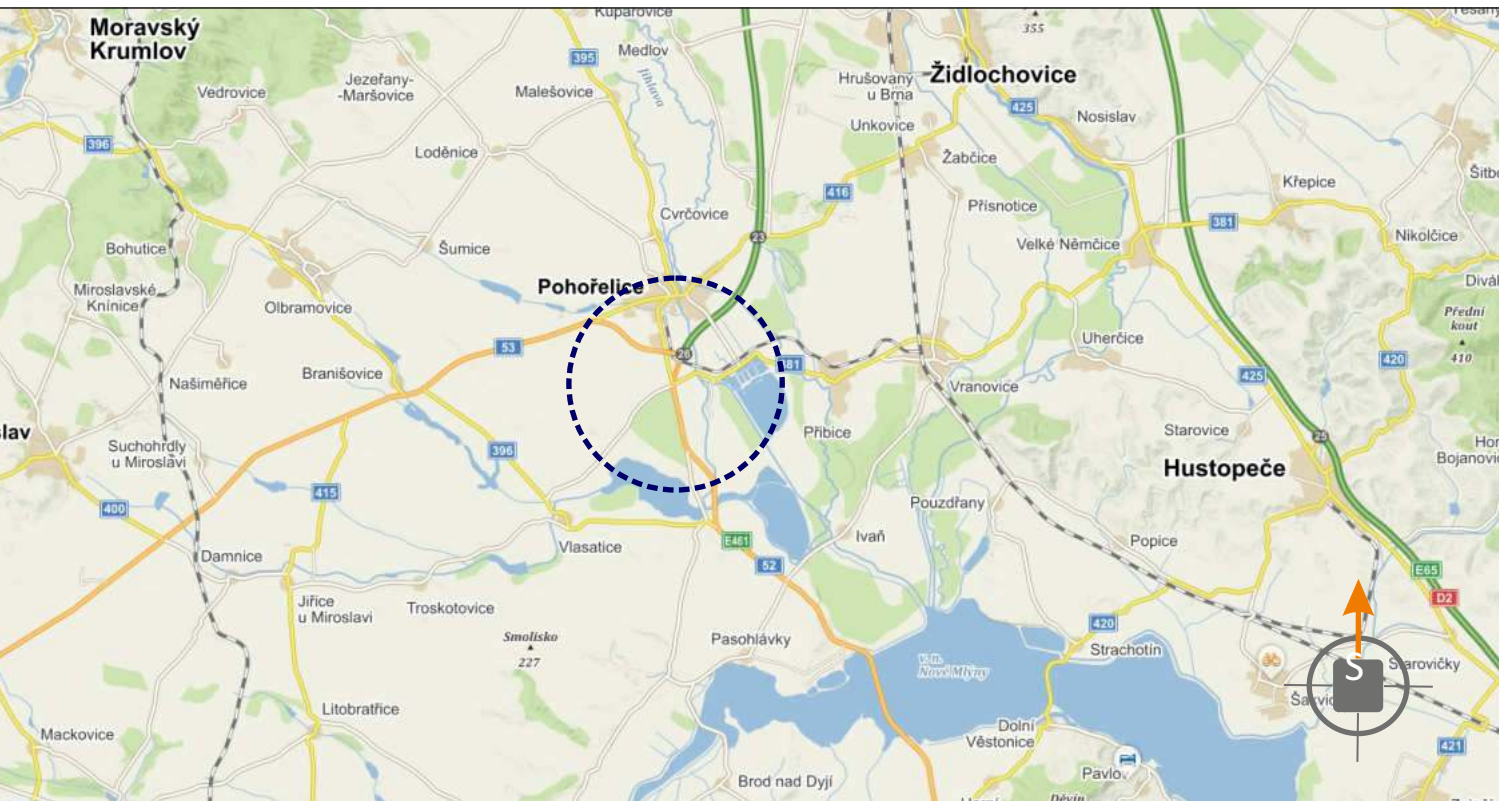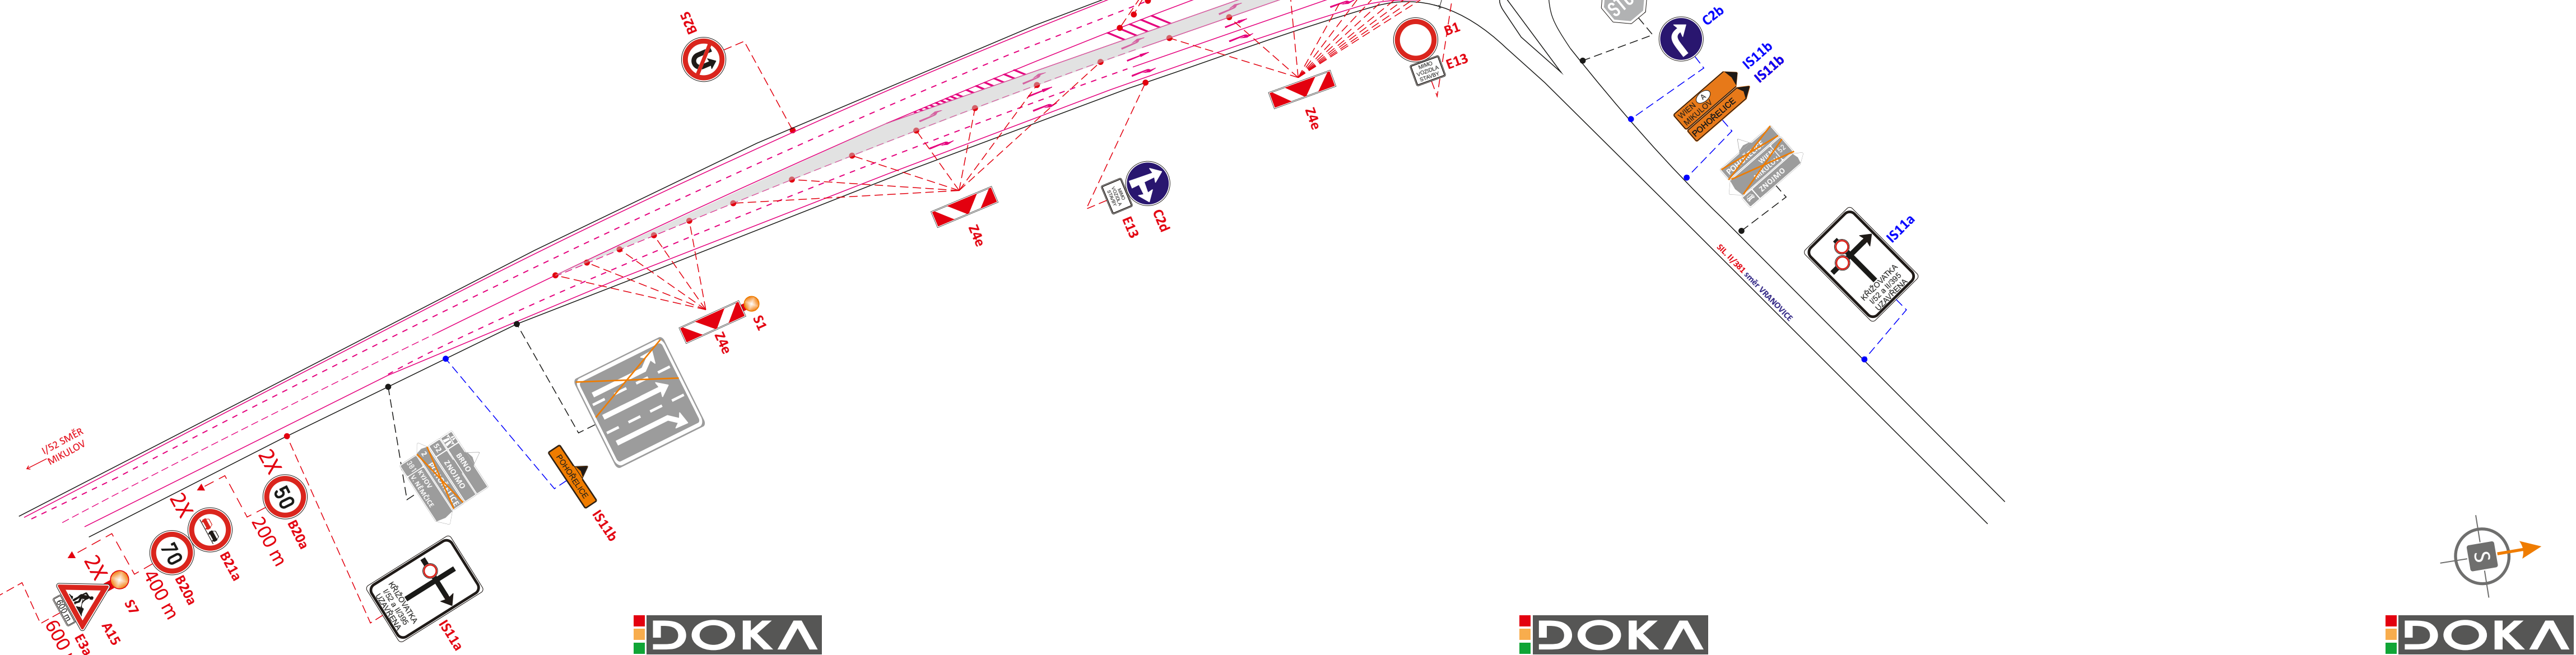


POTVRZENÍ PLATNOSTI DOKUMENTACE:

POLICE ČESKÉ REPUBLIKY - DOPRAVNÍ POLICE BRNO:	RSD ČR ZÁVOD BRNO:
--	--------------------



- Svislé dopravní značení
- Vodorovné dopravní značení
- Provizorní dopravní značení
- Projektování dopravního značení

DOKA, s.r.o., provozovna: Na návsi 11/5, Holásky, 620 00 Brno, IČ: 63471752, DIČ: CZ63471752, e-mail: info@dokadz.cz, www.dokadz.cz, mob.: 603 881 905

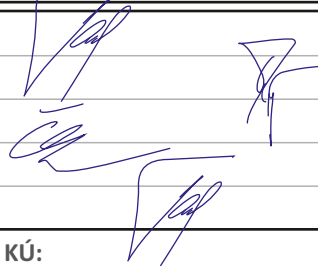VEDOUcí PROJEKTANT	Bc. Jakub LACH		 DOKA, s.r.o. Na návsi 11/5, Holásky, 620 00 Brno IČ: 63471752, DIČ: CZ63471752 e-mail: info@dokadz.cz www.dokadz.cz mob.: 603 881 905	
ZODPOVĚDNÝ PROJEKTANT	Aleš TESAŘ			
VYPRACOVAL	Bc. Matěj ČERVENÁK			
KRESLIL	Bc. Matěj ČERVENÁK			
KONTROLOVAL	Bc. Jakub LACH			
KRAJ: JIHMORAVSKÝ	OKRES: BRNO-VEKOV	KÚ:		
STAVBA:			DATUM	9/2020
I/52 Nová Ves km 27,150 - 30,930 souvislá obnova krytu II. etapa			FORMÁT	4x A4
			MĚŘÍTKO	-----
			ÚČEL	RDS
			Čís. ZAKÁZKY	PDZ - 097
NÁZEV VÝKRESU: SITUACE PŘECHODNÉHO DOPRAVNÍHO ZNAČENÍ			ARCHIVNÍ Čís.	2020 - 112
			Čís. SOUPRAVY	Čís. PŘÍLOHY IA