


DETAIL 6

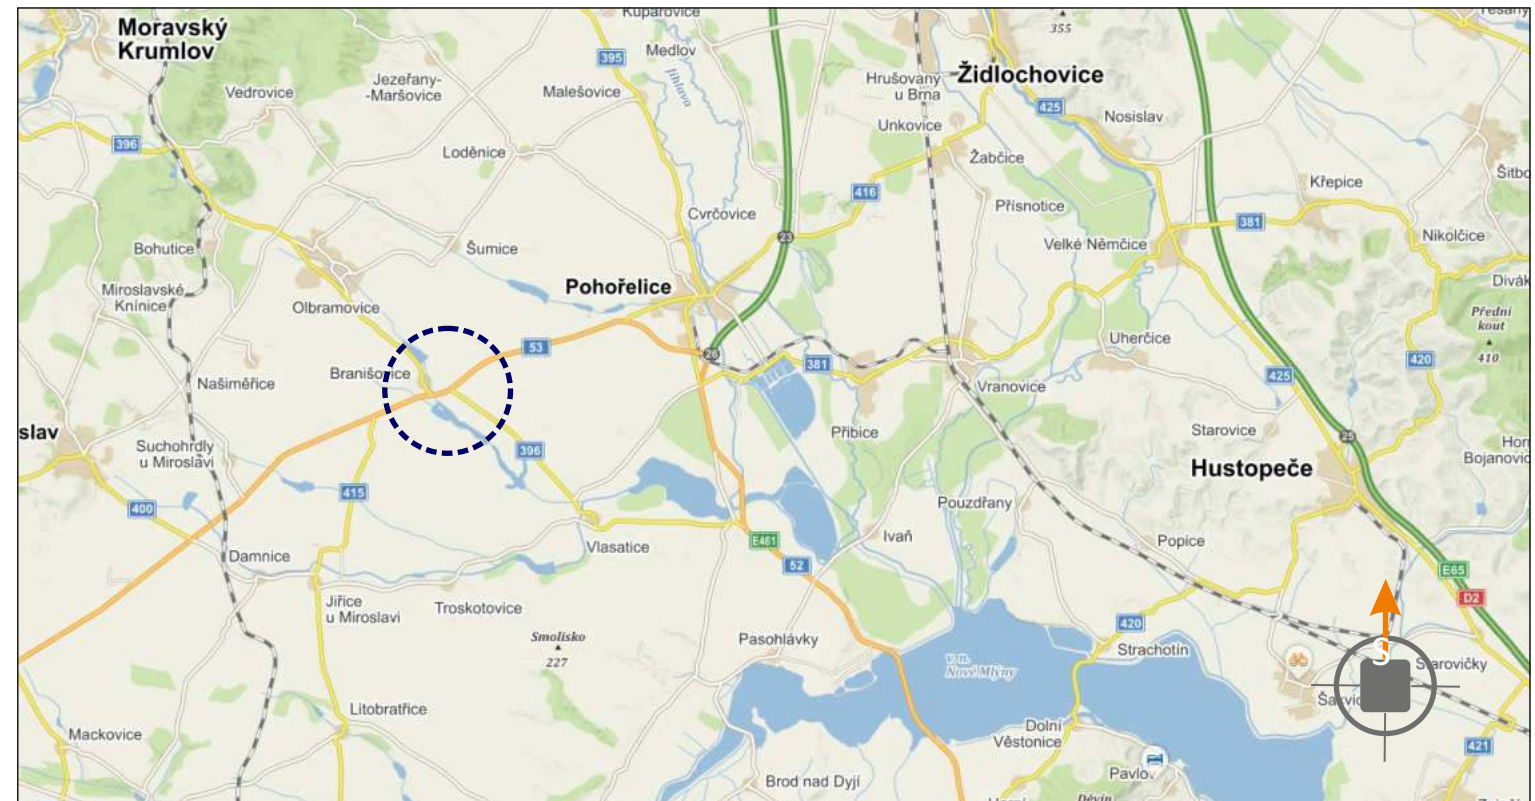

POTVRZENÍ PLATNOSTI DOKUMENTACE:

POLICIE ČESKÉ REPUBLIKY - DOPRAVNÍ POLICIE BRNO:

ŘSD ČR ZÁVOD BRNO:


 • Svislé dopravní značení • Provizorní dopravní značení
 • Vodorovné dopravní značení • Projektování dopravního značení
 DOKA, s.r.o., provozovna: Na návsi 11/5, Holásky, 620 00 Brno, IČ: 63471172, DIČ: CZ63471172, e-mail: info@dokadz.cz, www.dokadz.cz, mob: 603 881 905

VEDOUcí PROJEKTANT	Bc. Jakub LACH	 	 DOKA, s.r.o. Na návesí 11/5, Holásky, 620 00 Brno (Č. 63471752, DIČ: CZ63471752 e-mail: info@dokad.cz www.dokad.cz mob.: 603 881 905	
ZODPOVĚDNÝ PROJEKTANT	Aleš TEŠAR			
VYPRACOVAL	Bc. Matěj ČERVENÁK			
KRESLIL	Bc. Matěj ČERVENÁK			
KONTROLOVAL	Bc. Jakub LACH			
KRAJ: JIHO-MORAVSKÝ	OKRES: BRNO-VEŇKOV	KÚ:	DATUM	9/2020
STAVBA:			FORMÁT	7x A4
I/52 Nová Ves km 27,150 - 30,930 souvislá obnova krytu II. etapa			MĚŘÍTKO	-----
			ÚČEL	RDS
			ČÍS. ZAKÁZKY	PDZ - 097
			ARCHIVNÍ ČÍS.	2020 - 112
			ČÍS. SOUPRAVY	ČÍS. PŘÍLOHY
NÁZEV VÝKRESU: SITUACE PŘECHODNÉHO DOPRAVNÍHO ZNAČENÍ NÁVRH ÚPRAV VZD V KŘÍŽOVATCE SIL. I/53 A II/396 NA PODNĚT PČR			VA	