



- LEGENDA**
- TRVALÉ SVISLÉ DOPRAVNÍ ZNAČENÍ
 - DOČASNÉ ZNEPLATNĚNÉ TRVALE DOPRAVNÍ ZNAČENÍ
 - NAVRŽENÉ PŘECHODNÉ DOPRAVNÍ ZNAČENÍ
 - ZÁBOR V KOMUNIKACI
 - OBJÍZDNÁ TRASA

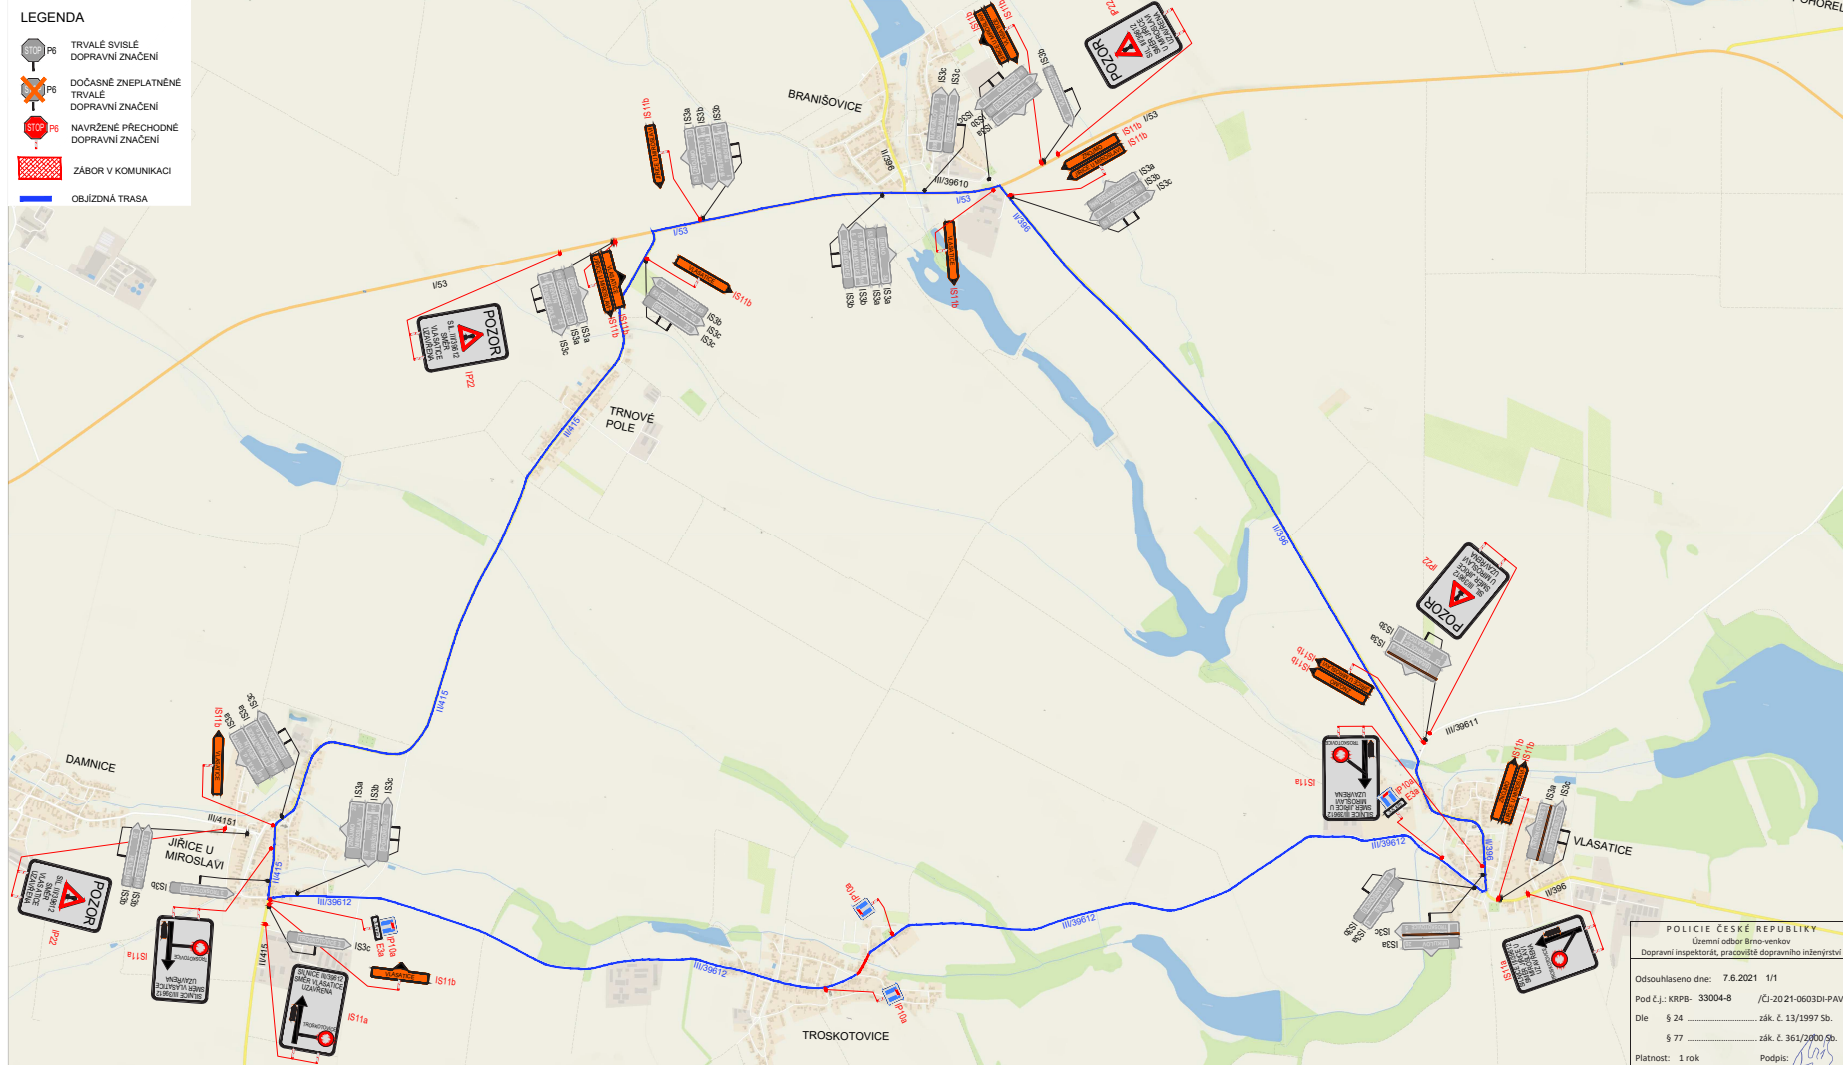

POLICIE ČESKÉ REPUBLIKY
Územní odbor Brno-venkov
Dopravní inspektorát, pracoviště dopravního inženýrství

Odsouhlaseno dne: 7.6.2021 1/1
Pod č.: KRPB-33004-8 /C/2021-0603DI-PAV
Dle § 24 zák. č. 13/1997 Sb.
§ 77 zák. č. 361/2000 Sb.
Platnost: 1 rok Podpis: *[Signature]*

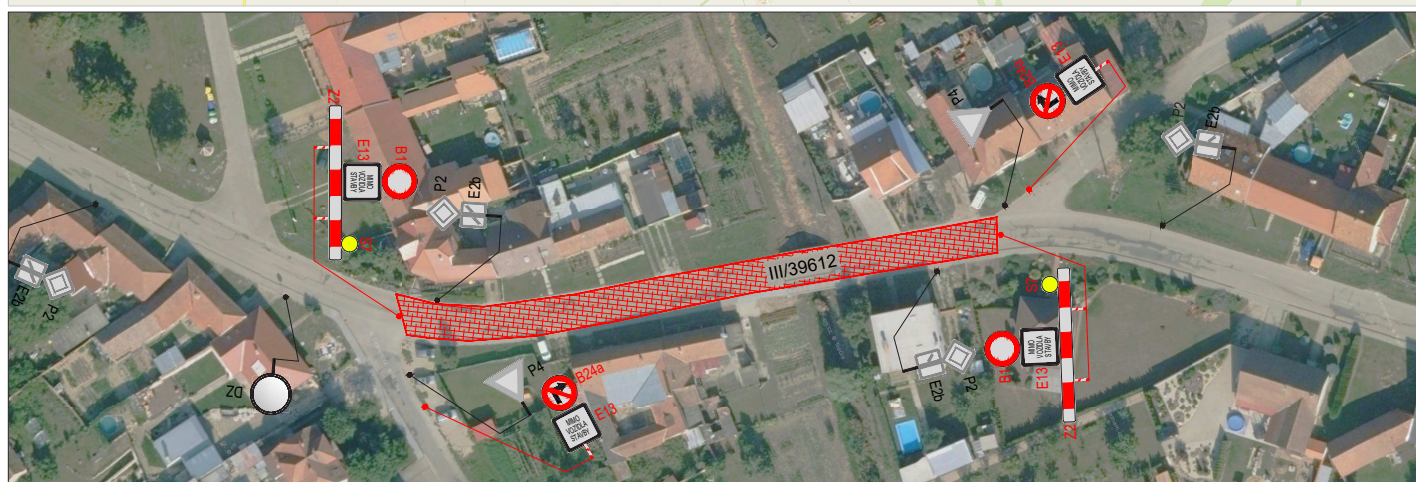

SOUHLASÍME S PDZ, ZUK, UZAVÍRKOU.
V dne

Použití dopravního značení bylo vyhodnoceno v základní velikosti a v reflexním provedení II. 1

TP 65 Zásady pro dopravní značení na pozemních komunikacích
TP 66 Zásady pro označování pracovních míst na pozemních komunikacích, II. vydání

DoZBos
dopravní značení

DoZBos s.r.o.
Olešova Kubina 17
680 01 Brankovice
Tel.: 723 660 675
E-mail: dozbos@dozbos.cz
www.dozbos.cz

PROJEKTANT	Ing. Mgr. Josef Janík	DATA	2021/02
PROJEKTANT	Bc. Michaela Grycová	DATA	
PROJEKTANT		DATA	
SIL Č. III/39612 - TROSKOTOVICE - KANALIZACE			
SITUACE DIO			