

VÝKAZ DOSAVADNÍHO A NOVÉHO STAVU ÚDAJŮ KATASTRU NEMOVITOSTÍ

Dosavadní stav					Nový stav										
Označení pozemku parc. číslem	Výměra parcely		Druh pozemku	Označení pozemku parc. číslem	Výměra parcely		Druh pozemku	Typ stavby	Zpús. určení výměr	Porovnání se stavem evidence právních vztahů					
	ha	m ²	Způsob využití		ha	m ²	Způsob využití	Způsob využití		Díl přechází z pozemku označeného v		Číslo listu vlastnictví	Výměra dílu		Označení dílu
										katastru nemovitostí	dřívější poz. evidenci		ha	m ²	
2596/5		5 96	ostat. pl. jiná plocha	2596/5		2 15	ostat. pl. jiná plocha		0	2596/5		10001		2 15	
8376	1	73 34	ostat. pl. silnice	8376	1	77 15	ostat. pl. silnice		0	2596/5 8376		10001 595		3 81 1 73 34 1 77 15	b celá
	1	79 30			1	79 30									

GEOMETRICKÝ PLÁN pro

změnu hranice pozemku

Vyhotovitel: Ing. Čestmír Ryšavý
geodetické práce
Komenského 86
Židlochovice
tel. 607546176

Číslo plánu: 840-258/2021

Okres: Brno-venkov

Obec: Vlasatice

Kat. území: Vlasatice

Mapový list: Pohořelice 4-4/23

Dosavadním vlastníkům pozemků byla poskytnuta
možnost seznámit se v terénu s průběhem
navrhovaných nových hranic, které byly označeny
předepsaným způsobem.

dočasně-kolikem (§ 91 odst. 6 vyhl. č. 357/2013 Sb.)

Geometrický plán ověřil úředně oprávněný zeměměřický inženýr

Jméno, příjmení: Ing. Čestmír Ryšavý

Číslo položky seznamu úředně oprávněných
zeměměřických inženýrů 965/1995

Dne: 20.1.2022 Číslo: 435/2021

Náležitosti a přesnosti odpovídá právním předpisům.

Katastrální úřad souhlasí s očíslováním parcel.

KÚ pro Jihomoravský kraj
KP Brno-venkov
Ing. Irena Čechová
PGP-256/2022-703
2022.01.24 13:13:53 CET

Stejnopis ověřil úředně oprávněný zeměměřický inženýr:

Jméno, příjmení: Ing. Čestmír Ryšavý


Číslo položky seznamu úředně oprávněných
zeměměřických inženýrů 965/1995

Dne: 24.1.2022 Číslo: 31/2022

Tento stejnopis odpovídá geometrickému plánu v elektronické podobě
uloženému v dokumentaci katastrálního úřadu.

Ověření stejnopisu geometrického plánu v listinné podobě.



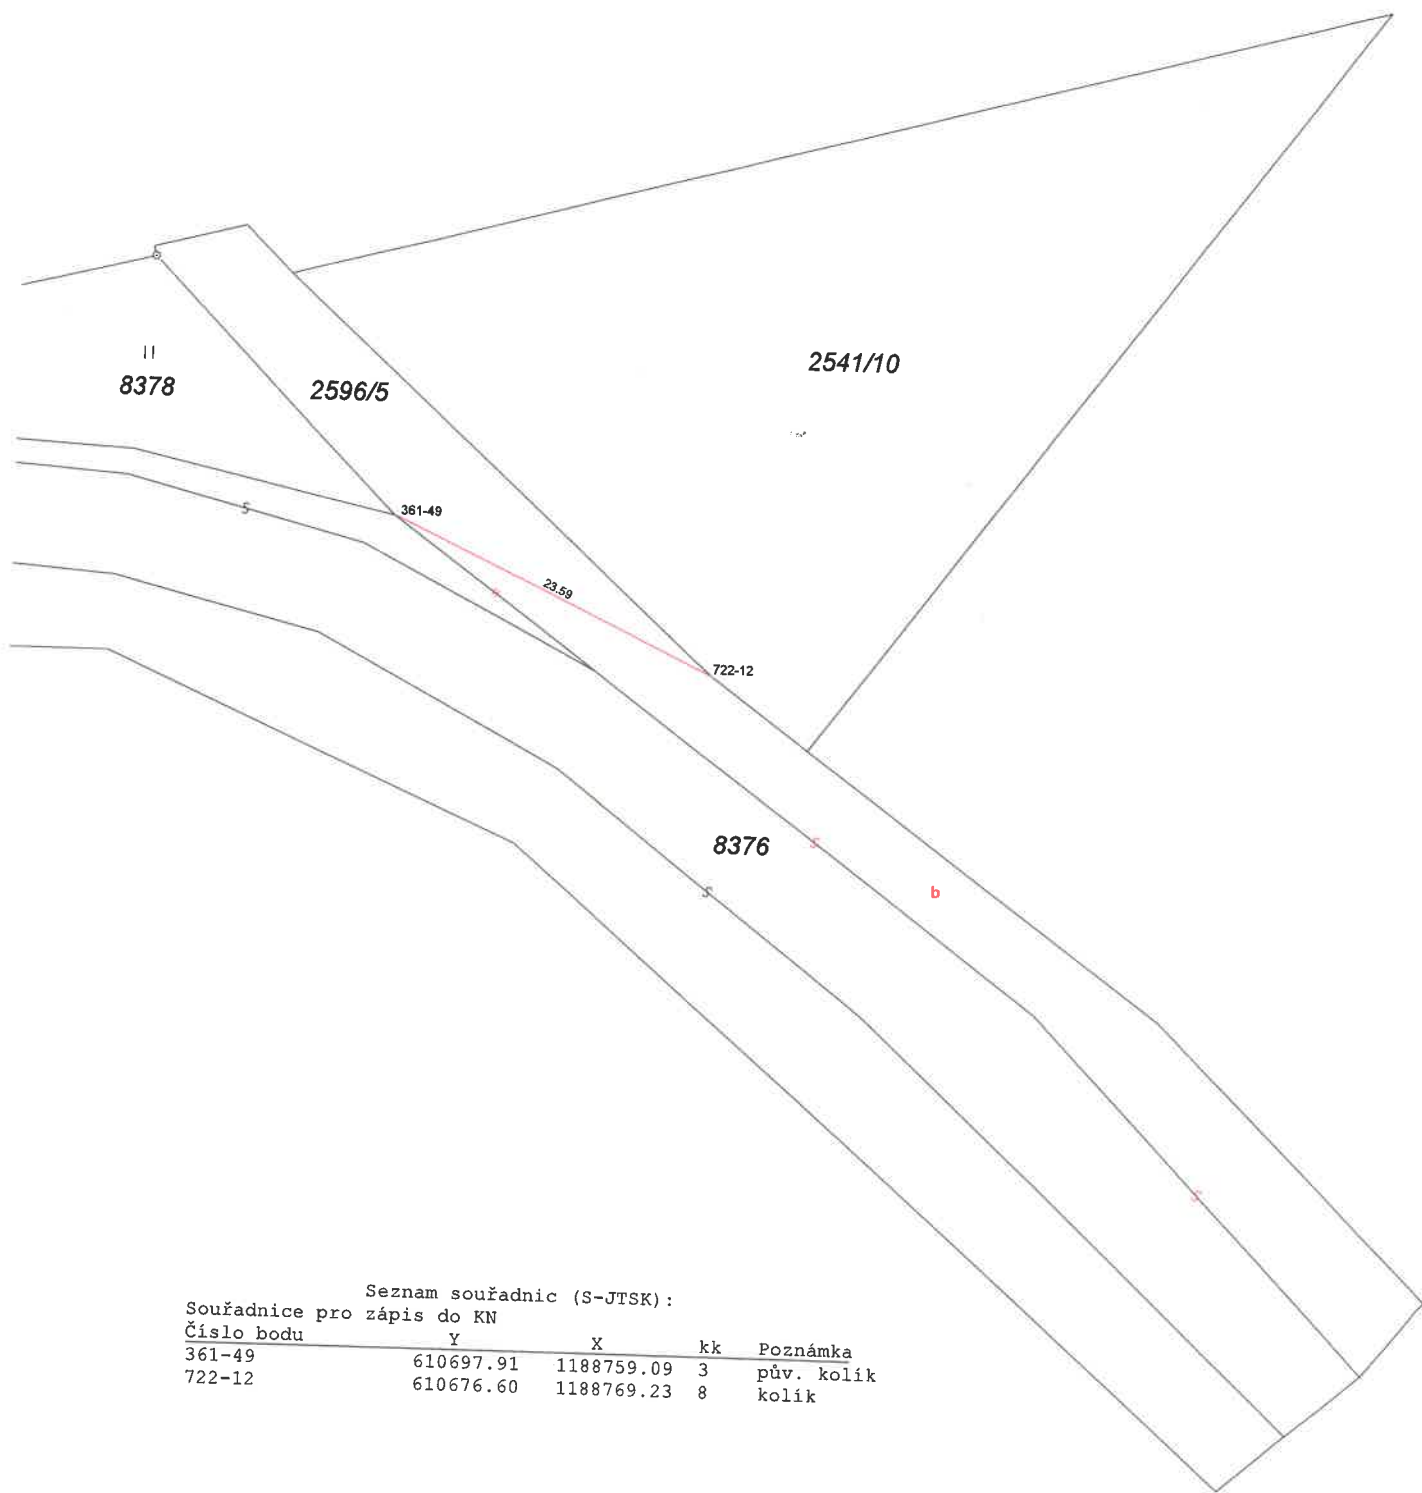

Seznam souřadnic (S-JTSK):

Souřadnice pro zápis do KN

Číslo bodu	Y	X	kk	Poznámka
361-49	610697.91	1188759.09	3	pův. kolík
722-12	610676.60	1188769.23	8	kolík