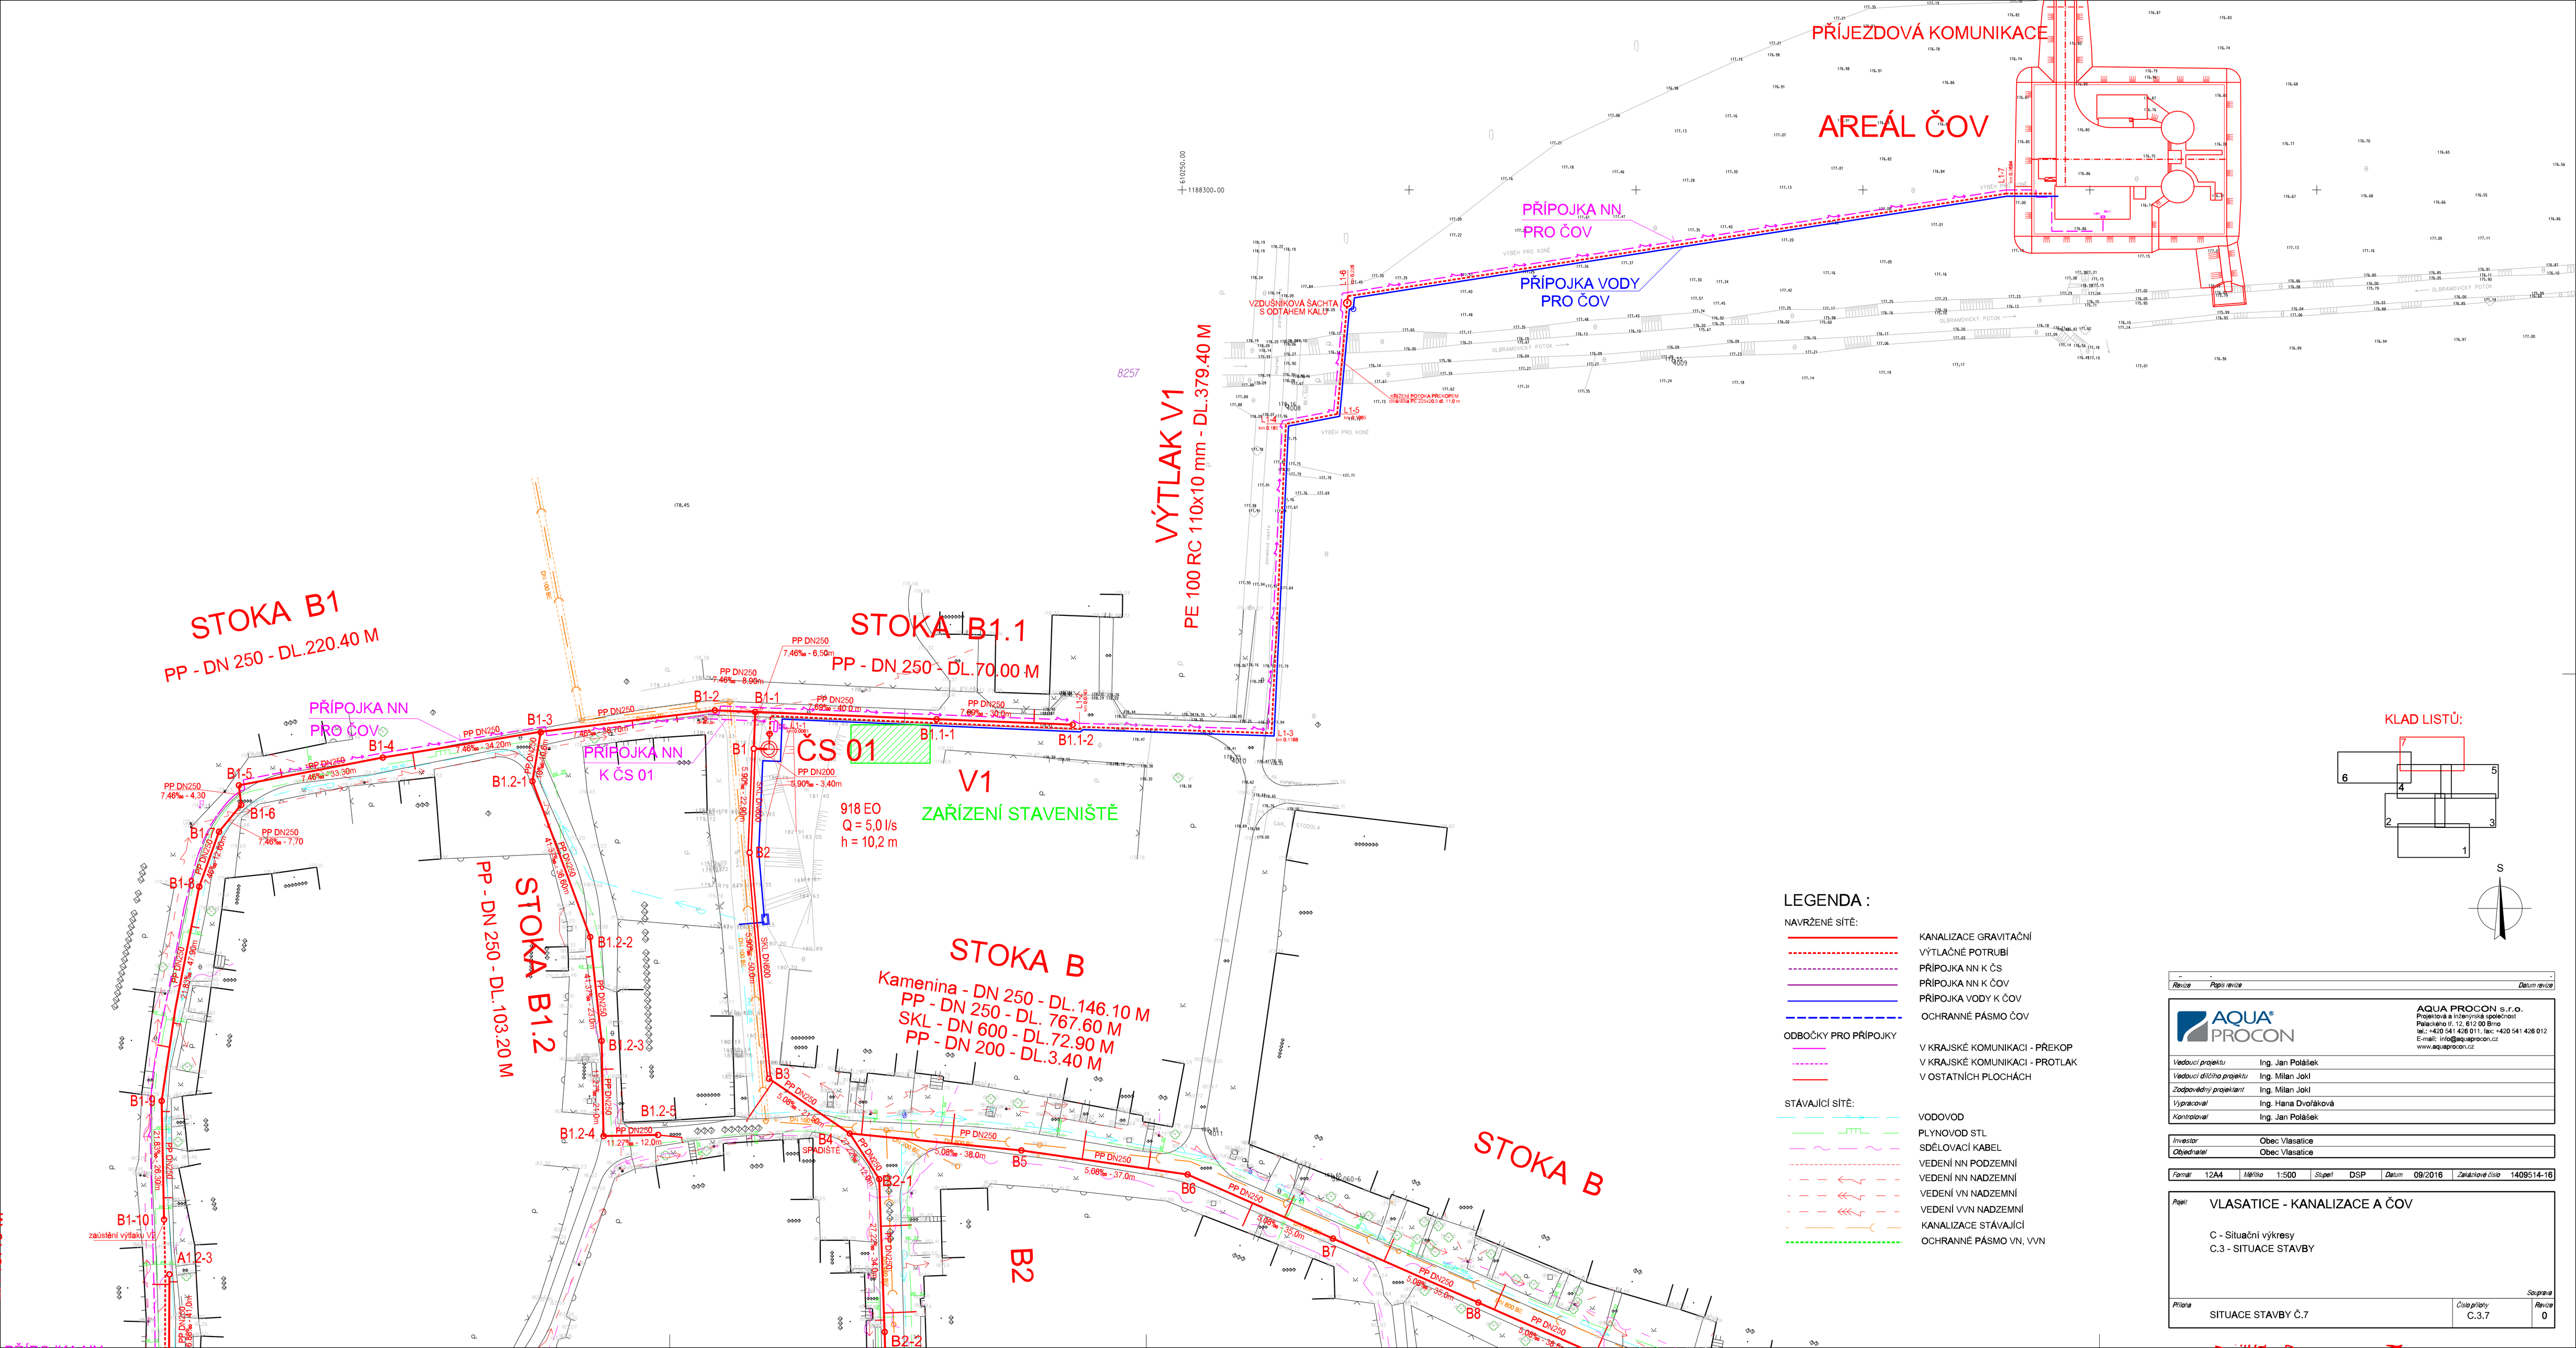

LEGENDA :

NAVRŽENÉ SÍTĚ:

- KANALIZACE GRAVITAČNÍ
- VÝTLAČNÉ POTRUBÍ
- PŘÍPOJKA NN K ČS
- PŘÍPOJKA NN K ČOV
- PŘÍPOJKA VODY K ČOV
- OCHRANNÉ PÁSMO ČOV

ODBOČKY PRO PŘÍPOJKY

- V KRAJSKÉ KOMUNIKACI - PŘEKOP
- V KRAJSKÉ KOMUNIKACI - PROTLAK
- V OSTATNÍCH PLOCHÁCH

STÁVAJÍCÍ SÍTĚ:

- VODOVOD
- PLYNOVOD STL
- SDĚLOVACÍ KABEL
- VEDENÍ NN PODZEMNÍ
- VEDENÍ NN NADZEMNÍ
- VEDENÍ VN NADZEMNÍ
- VEDENÍ VVN NADZEMNÍ
- KANALIZACE STÁVAJÍCÍ
- OCHRANNÉ PÁSMO VN, VVN

Revize	Popis revize	Datum revize
-	-	-

AQUA PROCON s.r.o.
Projektová a inženýrská společnost
Palackého tř. 12, 612 00 Brno
tel.: +420 541 426 011, fax: +420 541 426 012
E-mail: info@aquaprocon.cz
www.aquaprocon.cz

Vedoucí projektu	Ing. Jan Polášek
Vedoucí dílčího projektu	Ing. Milan Jokl
Zodpovědný projektant	Ing. Milan Jokl
Vypracoval	Ing. Hana Dvořáková
Kontroloval	Ing. Jan Polášek

Investor	Obec Vlasatice
Objednatel	Obec Vlasatice

Formát	Měřítko	Stupeň	Datum	Zakázkové číslo
12A4	1:500	DSP	09/2016	1409514-16

Popis: VLASATICE - KANALIZACE A ČOV

C - Situační výkresy
C.3 - SITUACE STAVBY

Soupravit

Příloha	Číslo přílohy	Revize
SITUACE STAVBY Č.7	C.3.7	0