


KOORDINAČNÍ SITUACE M 1:500

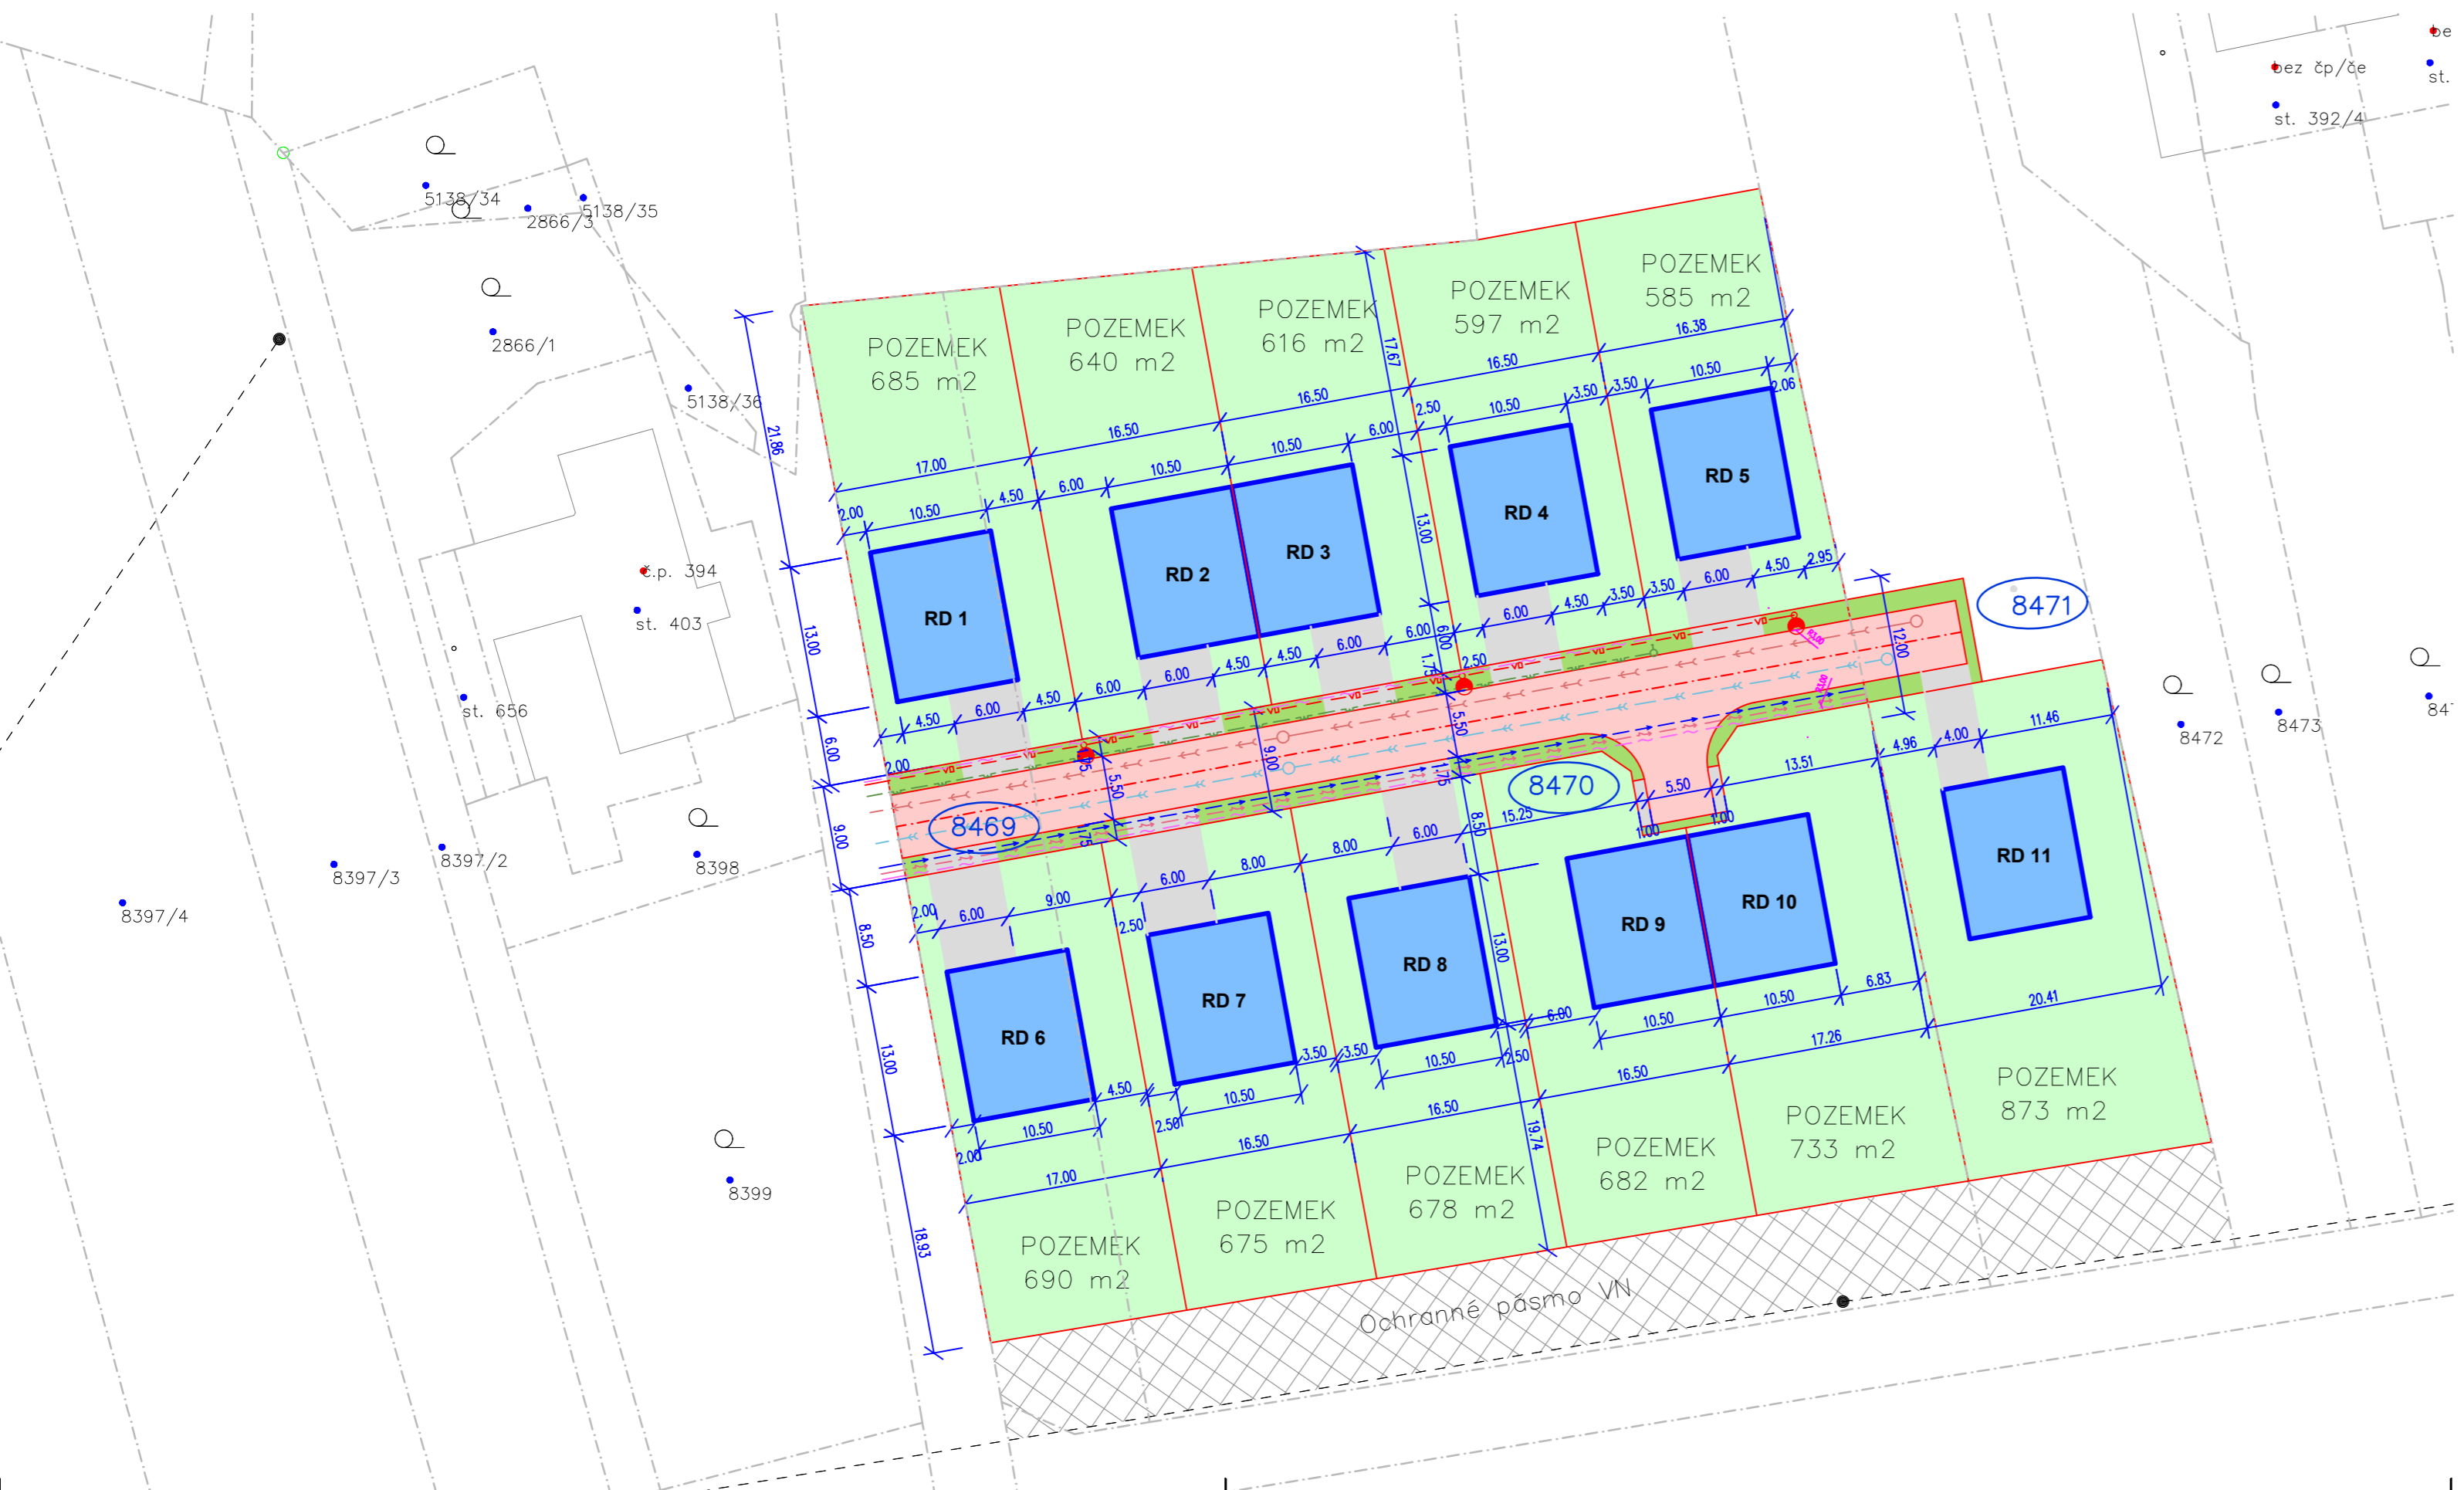

LEGENDA INŽENÝRSKÝCH SÍTÍ:


| stav | návrh | |
|------|-------|----------------------------|
| | | KANALIZACE SPLAŠKOVÁ |
| | | KANALIZACE DEŠŤOVÁ |
| | | VODOVOD |
| | | PLYNOVOD – NTL |
| | | DISTRIB. ROZVOD VN-VZDUŠNÝ |
| | | DISTRIB. ROZVOD VN-ZEMNÍ |
| | | DISTRIB. ROZVOD NN-ZEMNÍ |
| | | ROZVOD VO-ZEMNÍ |
| | | SDĚLOVACÍ KABELY |
| | | HRANICE PARCEL-DLE KN |
| | | HRANICE PARCEL-NÁVRH |

LEGENDA PLOCH:

| stav | návrh | |
|------|-------|---------------------------------|
| | | KOMUNIKACE |
| | | CHODNÍKY |
| | | ZPEVNĚNÉ PLOCHY, VJEZDY, VSTUPY |
| | | ZAHRADY, ZATRAVNĚNÍ |
| | | RD – SCHÉMATICKÉ UMÍSTĚNÍ |

LEGENDA OBJEKTŮ:

| stav | návrh | |
|------|-------|--------------|
| | | RODINNÉ DOMY |
| | | STOŽÁRY VO |

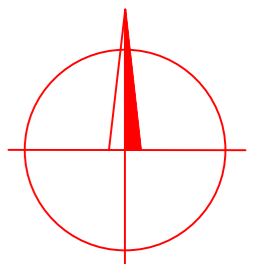

SOUŘADNICOVÝ SYSTÉM: JTSK
VÝŠKOVÝ SYSTÉM: Balt p.v.
POLOHA STÁVAJÍCÍCH INŽENÝRSKÝCH SÍTÍ JE INFORMATIVNÍ

| | | | | | |
|------------------------------------------|-------------------|----------------------|------------------|--------------------------------------------------------|---------------|
| VYPRACOVAL: | ZODP.PROJEKT. | KRESLIL: | VED.PROJEKCE | NELL PROJEKT s. r. o. Zarámí 428 760 01 Zlín | |
| Ing. Aleš Trněný | Ing. Karel Kuchař | Ing. Aleš Trněný | Zuzana Kuchařová | | |
| KRAJ: JIHMORAVSKÝ | | KAT.ÚZEMÍ: VLASATICE | | FORMÁT | 3xA4 |
| STAVEBNÍK: OBEC VLASATICE | | | | DATUM | 1/2022 |
| AKCE: | | | | STUPEŇ | US |
| ÚZEMNÍ STUDIE VLASATICE 2 _ ZA HRBITOVEM | | | | ZAKÁZK. ČÍSLO | - |
| OBSAH: | | | | MĚŘÍTKO: | ČÍSLO VÝKRESU |
| KOORDINAČNÍ SITUACE | | | | 1:500 | B.3. |