


SITUACE
M 1:250

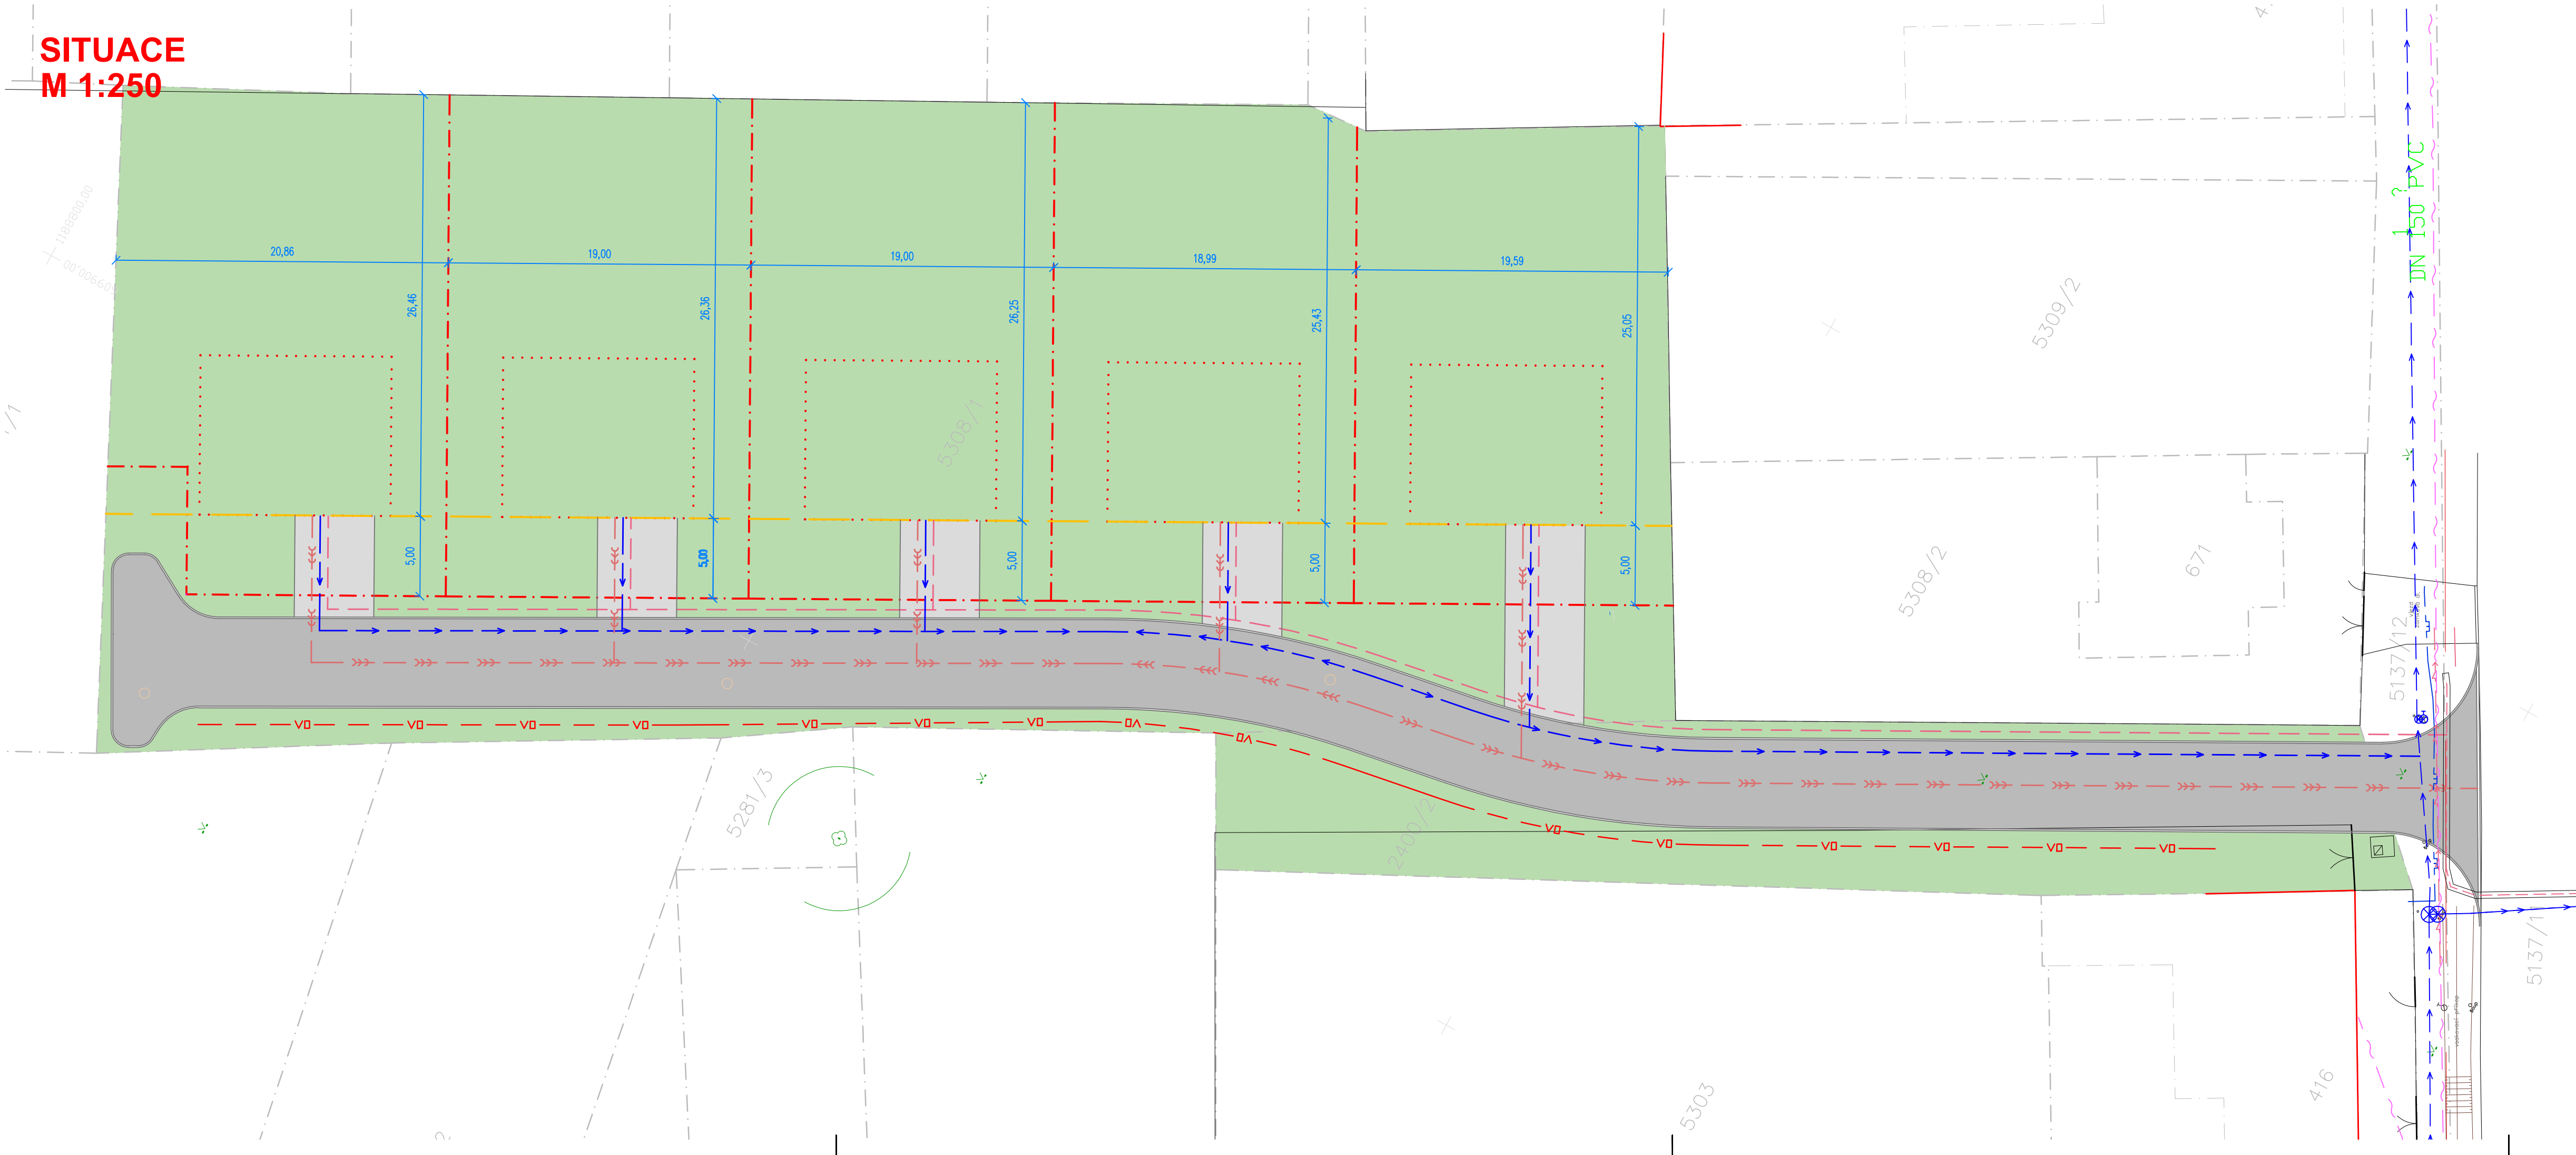

LEGENDA:

- | | | |
|------|-------|-----------------------------|
| stav | návrh | |
| | | KANALIZACE SPLAŠKOVÁ |
| | | VODOVOD |
| | | PLYNOVOD – NTL |
| | | DISTRIB. ROZVOD VN-VZDUŠNÝ |
| | | DISTRIB. ROZVOD VN-ZEMNÍ |
| | | DISTRIB. ROZVOD NN-VZDUŠNÝ |
| | | DISTRIB. ROZVOD NN-ZEMNÍ |
| | | ROZVOD VO-ZEMNÍ |
| | | HRANICE PARCEL-DLE KN |
| | | NÁVRH PARCELACE |
| | | STAVEBNÍ ČÁRA |
| | | KOMUNIKACE |
| | | ZPEVNĚNÉ PLOCHY – VJEZDY |
| | | ZAHRADY – ZATRAVNĚNÉ PLOCHY |
| | | RD – SCHÉMATICKÉ UMÍSTĚNÍ |

SOUŘADNICOVÝ SYSTÉM: JTSK
VÝŠKOVÝ SYSTÉM: Balt p.v.
POLOHA STÁVAJÍCÍCH INŽENÝRSKÝCH SÍTÍ JE INFORMATIVNÍ

VYPRACOVAL:	ZODP.PROJEKT.	KRESLIL:	VED.PROJEKCE	NELL PROJEKT s. r. o. Zarámí 428 760 01 Zlín	
Ing. Aleš Trněný	Ing. Karel Kuchař	Ing. Aleš Trněný	Zuzana Kuchařová		
KRAJ: JIHMORAVSKÝ		KAT.ÚZEMÍ: VLASATICE		FORMÁT	4xA4
STAVEBNÍK: OBEC VLASATICE				DATUM	4/2021
AKCE:				STUPEŇ	ÚS
ÚZEMNÍ STUDIE VLASATICE				ZAKÁZK. ČÍSLO	-
OBSAH:				MĚŘÍTKO:	ČÍSLO VÝKRESU
SITUACE				1:250	B.2.