
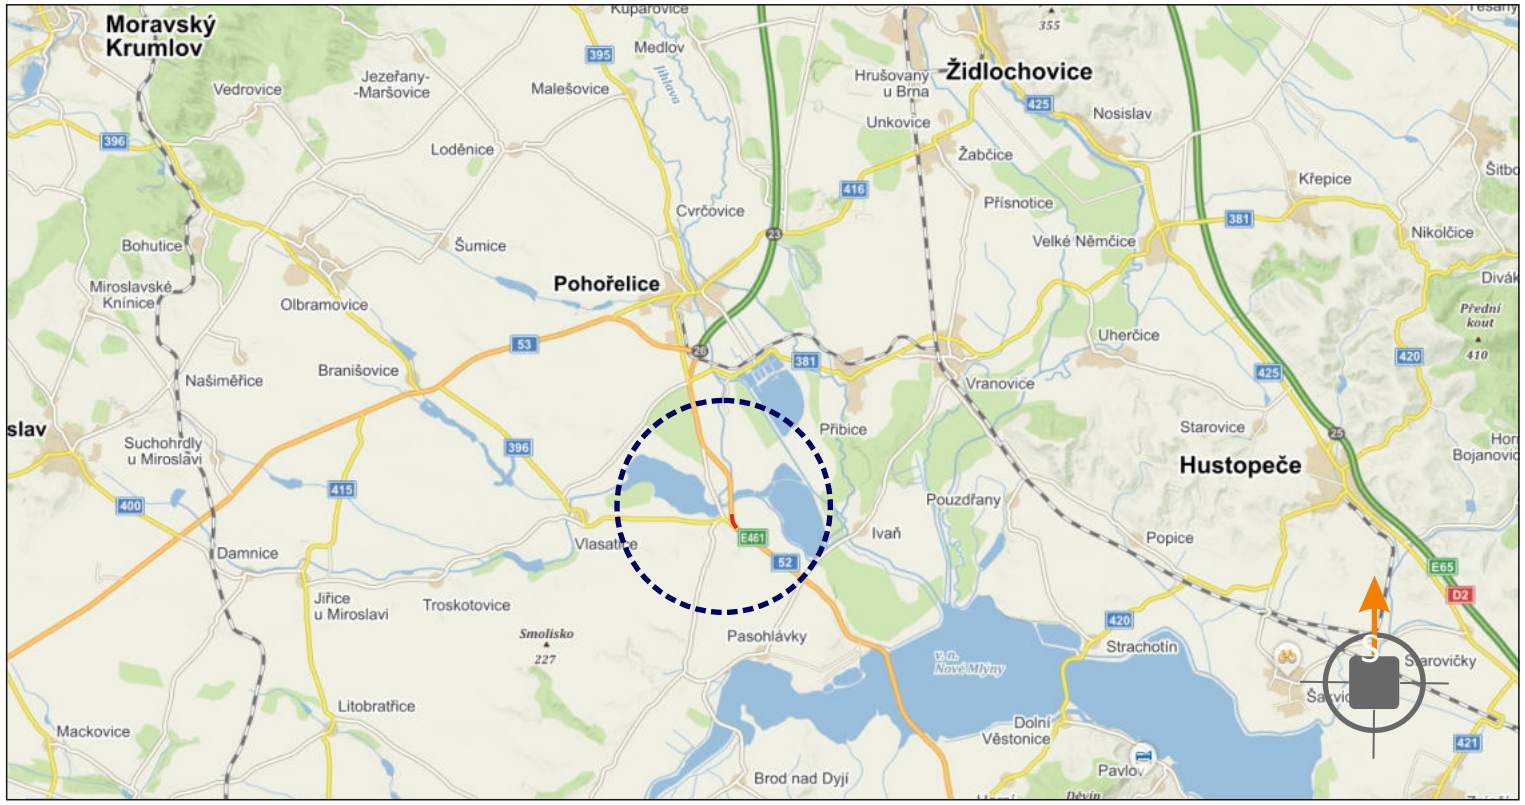



Oprava asfaltových hutněných vrstev vozovek na území JMK - (I/52 Nová Ves)
Situace přechodného dopravního značení

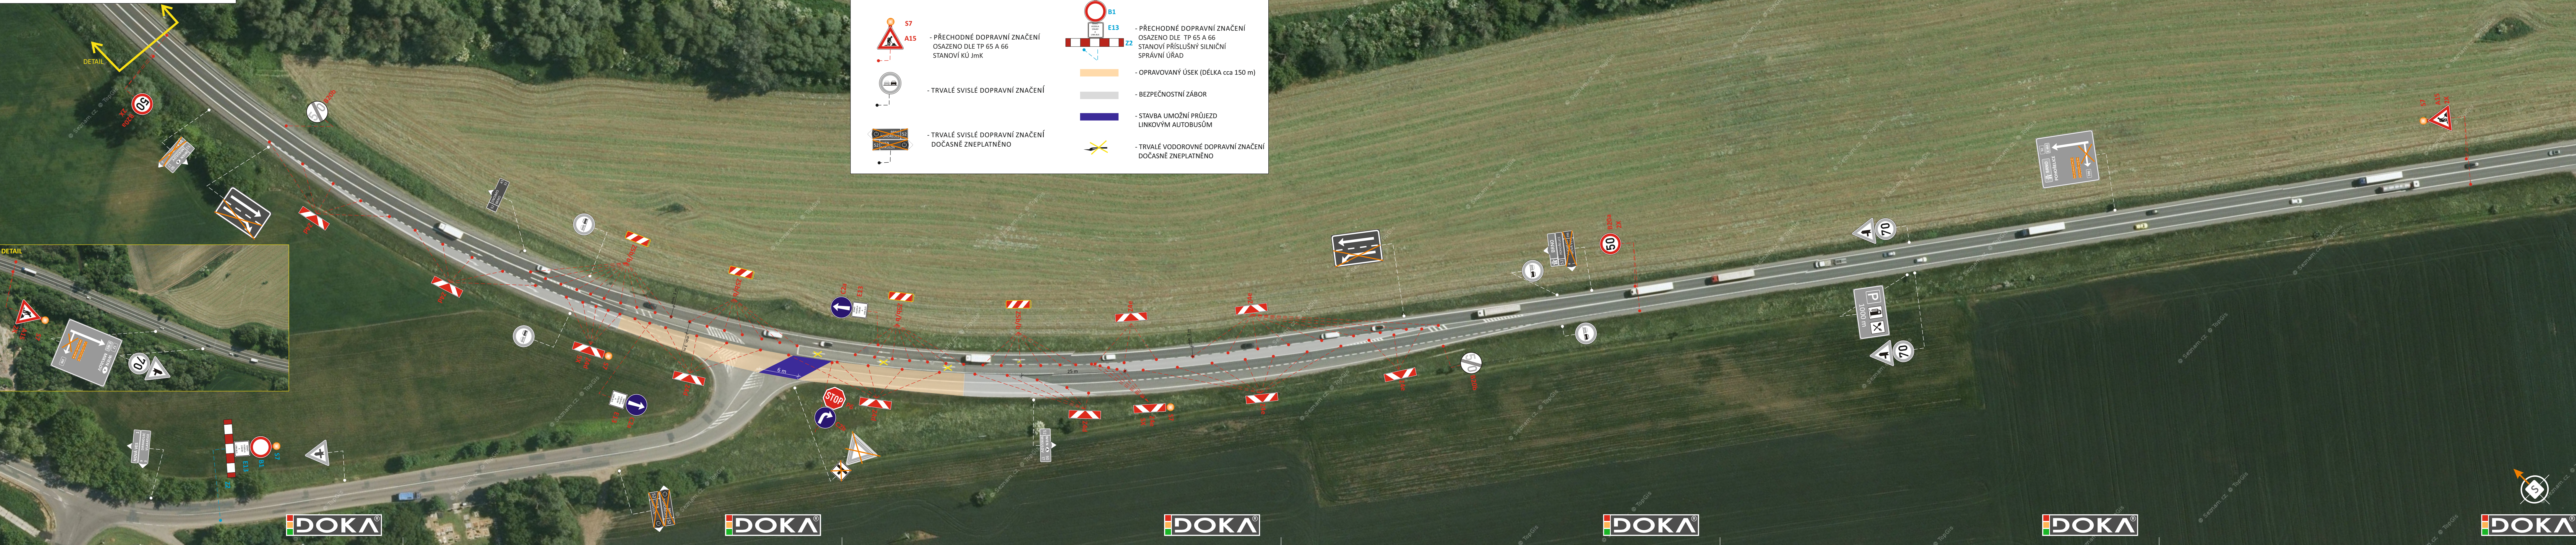

POTVRZENÍ PLATNOSTI DOKUMENTACE:	
POLICE ČESKÉ REPUBLIKY - DOPRAVNÍ INSPEKTORÁT BRNO-VEŇKOV :	ŘSD ČR ZÁVOD BRNO:

DOKA ®		• Svislé dopravní značení	• Provizorní dopravní značení
DOKA, s.r.o., provozovna: Na návsi 11/5, Holásky, 620 00 Brno, IČ: 63471752, DIČ: CZ63471752, e-mail: info@dokadz.cz, www.dokadz.cz, mob.: 603 881 905		• Vodorovné dopravní značení	• Projektování dopravního značení
VEDOUcí PROJEKTANT	Aleš TESAŘ		
ZODPOVĚDNÝ PROJEKTANT	Bc. Jakub LACH		
VYPRACOVAL	Bc. Martin DOLÉŽEL		
KRESLIL	Bc. Martin DOLÉŽEL		
KONTROLOVAL	Bc. Matěj ČERVENÁK		
KRAJ: JIHO-MORAVSKÝ	OKRES: BRNO-VEŇKOV	KÚ: Nová Ves u Pohořelice	
STAVBA:			
DATUM	10/2022		
FORMÁT	7x A4		
MĚŘÍTKO	-----		
ÚČEL	RDS		
ČÍS. ZAKÁZKY	PDZ -138		
ARCHIVNÍ ČÍS.	2022 -153		
NÁZEV VÝKRESU:	SITUACE PŘECHODNÉHO DOPRAVNÍHO ZNAČENÍ	ČÍS. SOUPRAVY	ČÍS. PŘÍLOHY
			IA

Oprava asfaltových hutněných vrstev vozovek na území JMK - (I/52 Nová Ves)
Situace přechodného dopravního značení

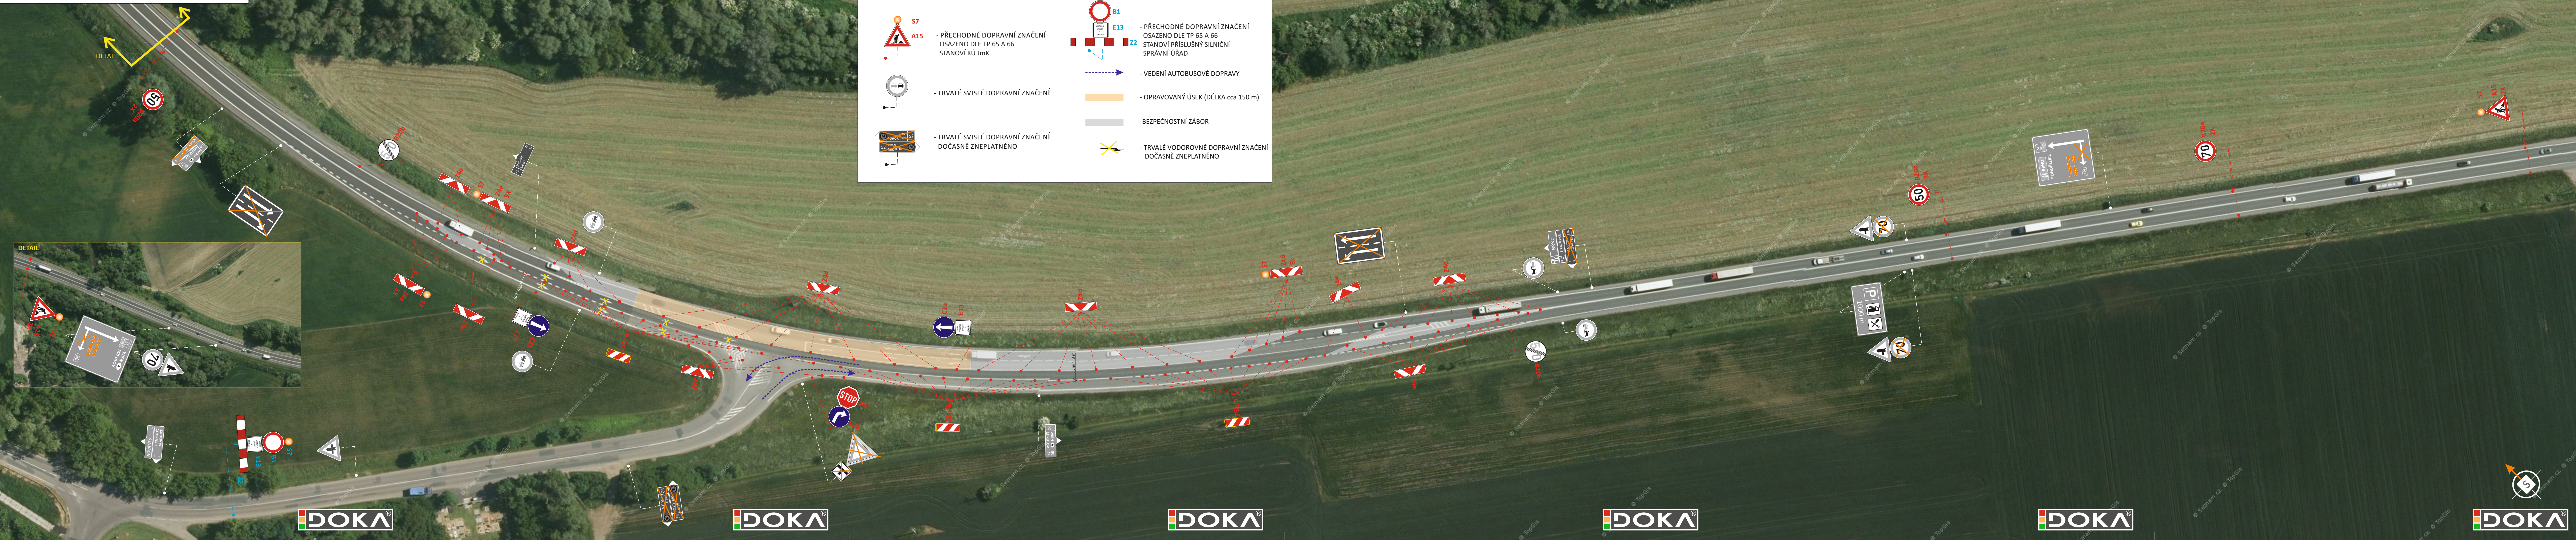


POTVRZENÍ PLATNOSTI DOKUMENTACE:

POLICE ČESKÉ REPUBLIKY – DOPRAVNÍ INSPEKTORÁT BRNO-VEŇKOV: _____

ŘSD ČR ZÁVOD BRNO: _____

VEDOUcí PROJEKTANT	Aleš TESAŘ		
ZODPOVĚDNÝ PROJEKTANT	Bc. Jakub LACH		
VYPRACOVAL	Bc. Martin DOLÉŽEL		
KRESLIL	Bc. Martin DOLÉŽEL		
KONTROLOVAL	Bc. Matěj ČERVENÁK		
KRAJ: JIHO-MORAVSKÝ	OKRES: BRNO-VEŇKOV	KÚ: Nová Ves u Pohofelice	
STAVBA:			
DATUM		10/2022	
FORMÁT		7x A4	
MĚŘÍTKO		-----	
ÚČEL		RDS	
ČÍS. ZAKÁZKY		PDZ -138	
ARCHIVNÍ ČÍS.		2022 -153	
NÁZEV VÝKRESU:	SITUACE PŘECHODNÉHO DOPRAVNÍHO ZNAČENÍ		ČÍS. PŘÍLOHY
			I B

OPRAVA ASFALTOVÝCH HUTNĚNÝCH VRSTEV
VOZOVEK NA ÚZEMÍ JMK - (I/52 NOVÁ VES)
SITUACE PŘECHODNÉHO DOPRAVNÍHO ZNAČENÍ

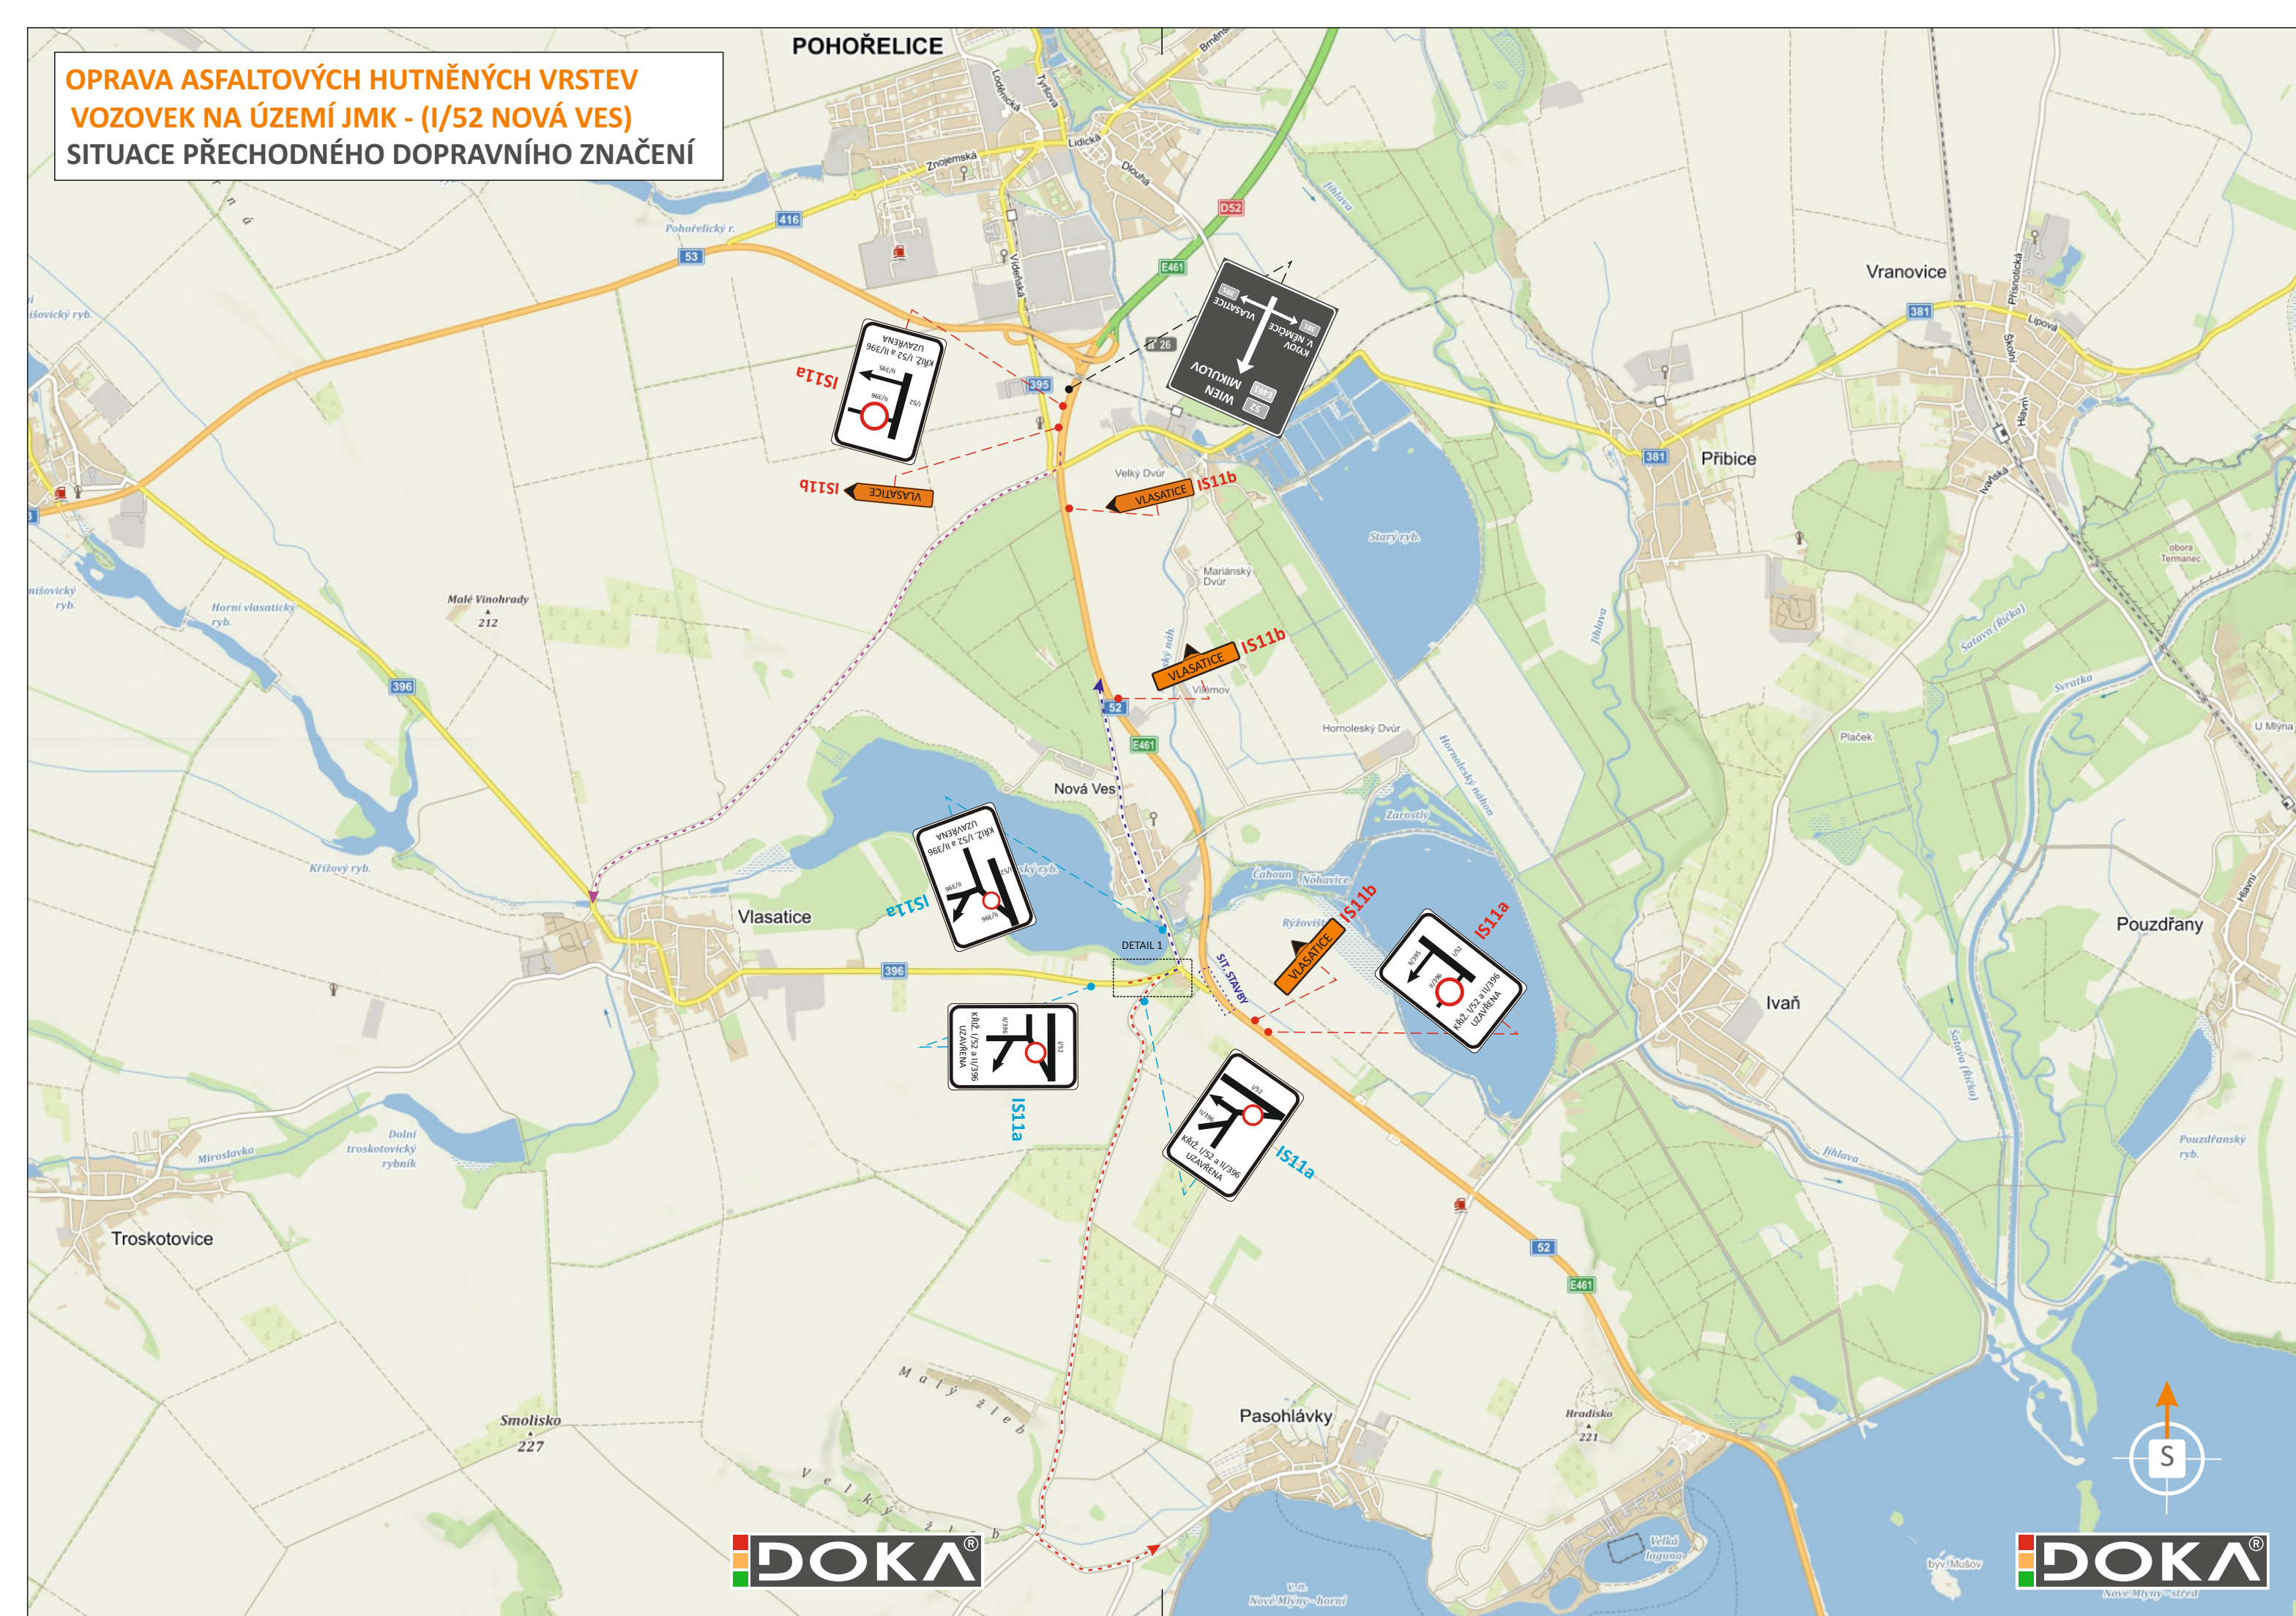

LEGENDA:

- PŘECHODNÉ DOPRAVNÍ ZNAČENÍ
OSAŽENO DLE TP 65 A 66
STANOVÍ KÚ JmK

- PŘECHODNÉ DOPRAVNÍ ZNAČENÍ
OSAŽENO DLE ZÁSAD TP 65 A 66
STANOVÍ PŘÍSLUŠNÝ SILNIČNÍ
SPRÁVNÍ ÚŘAD



- TRVALÉ SVISLÉ DOPRAVNÍ ZNAČENÍ

- TRVALÉ SVISLÉ DOPRAVNÍ ZNAČENÍ
DOČASNĚ ZNEPLATNĚNO

- OBJÍZDNÁ TRASA - SMĚR MIKULOV

- OBJÍZDNÁ TRASA - SMĚR BRNO

- OBJÍZDNÁ TRASA - SMĚR VLASATICE

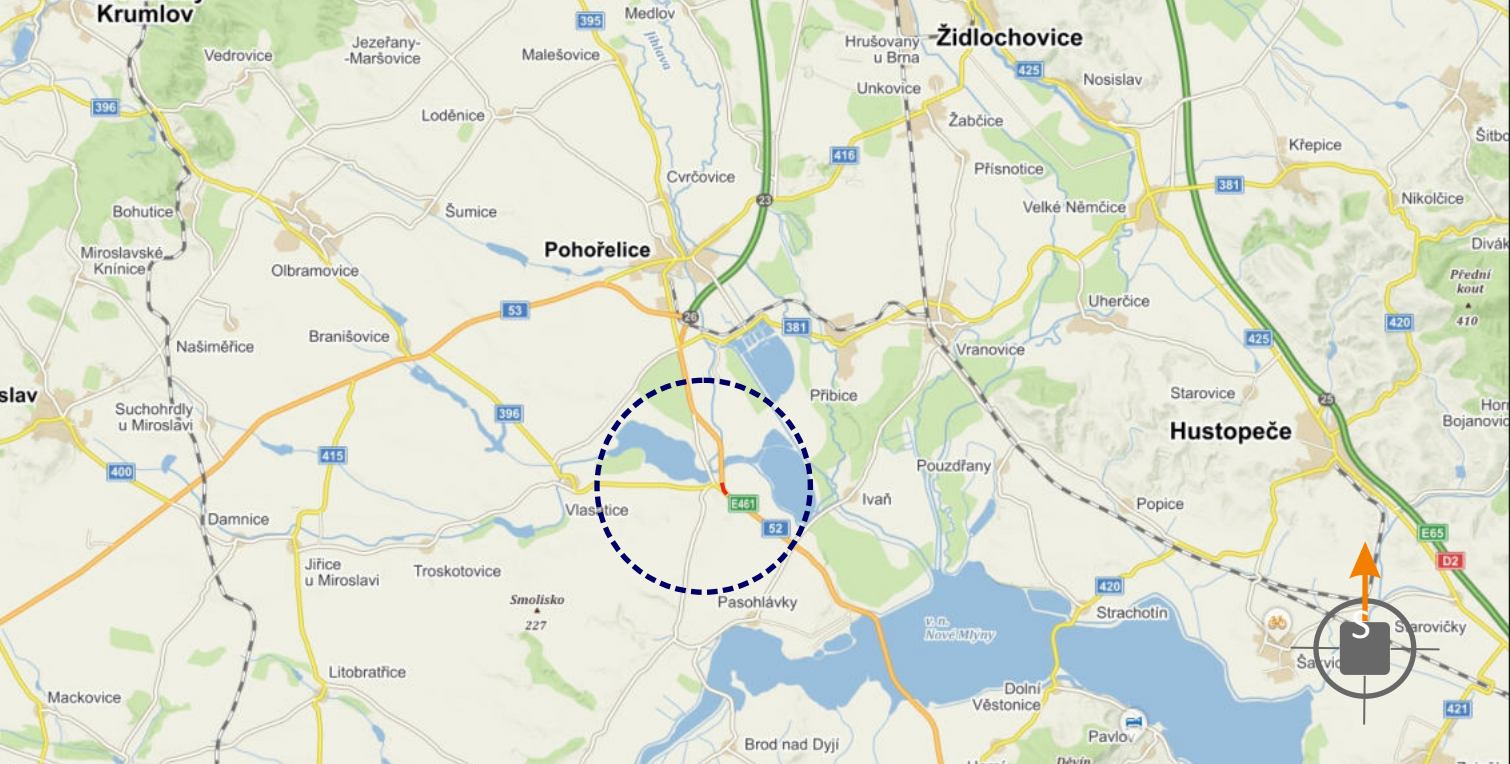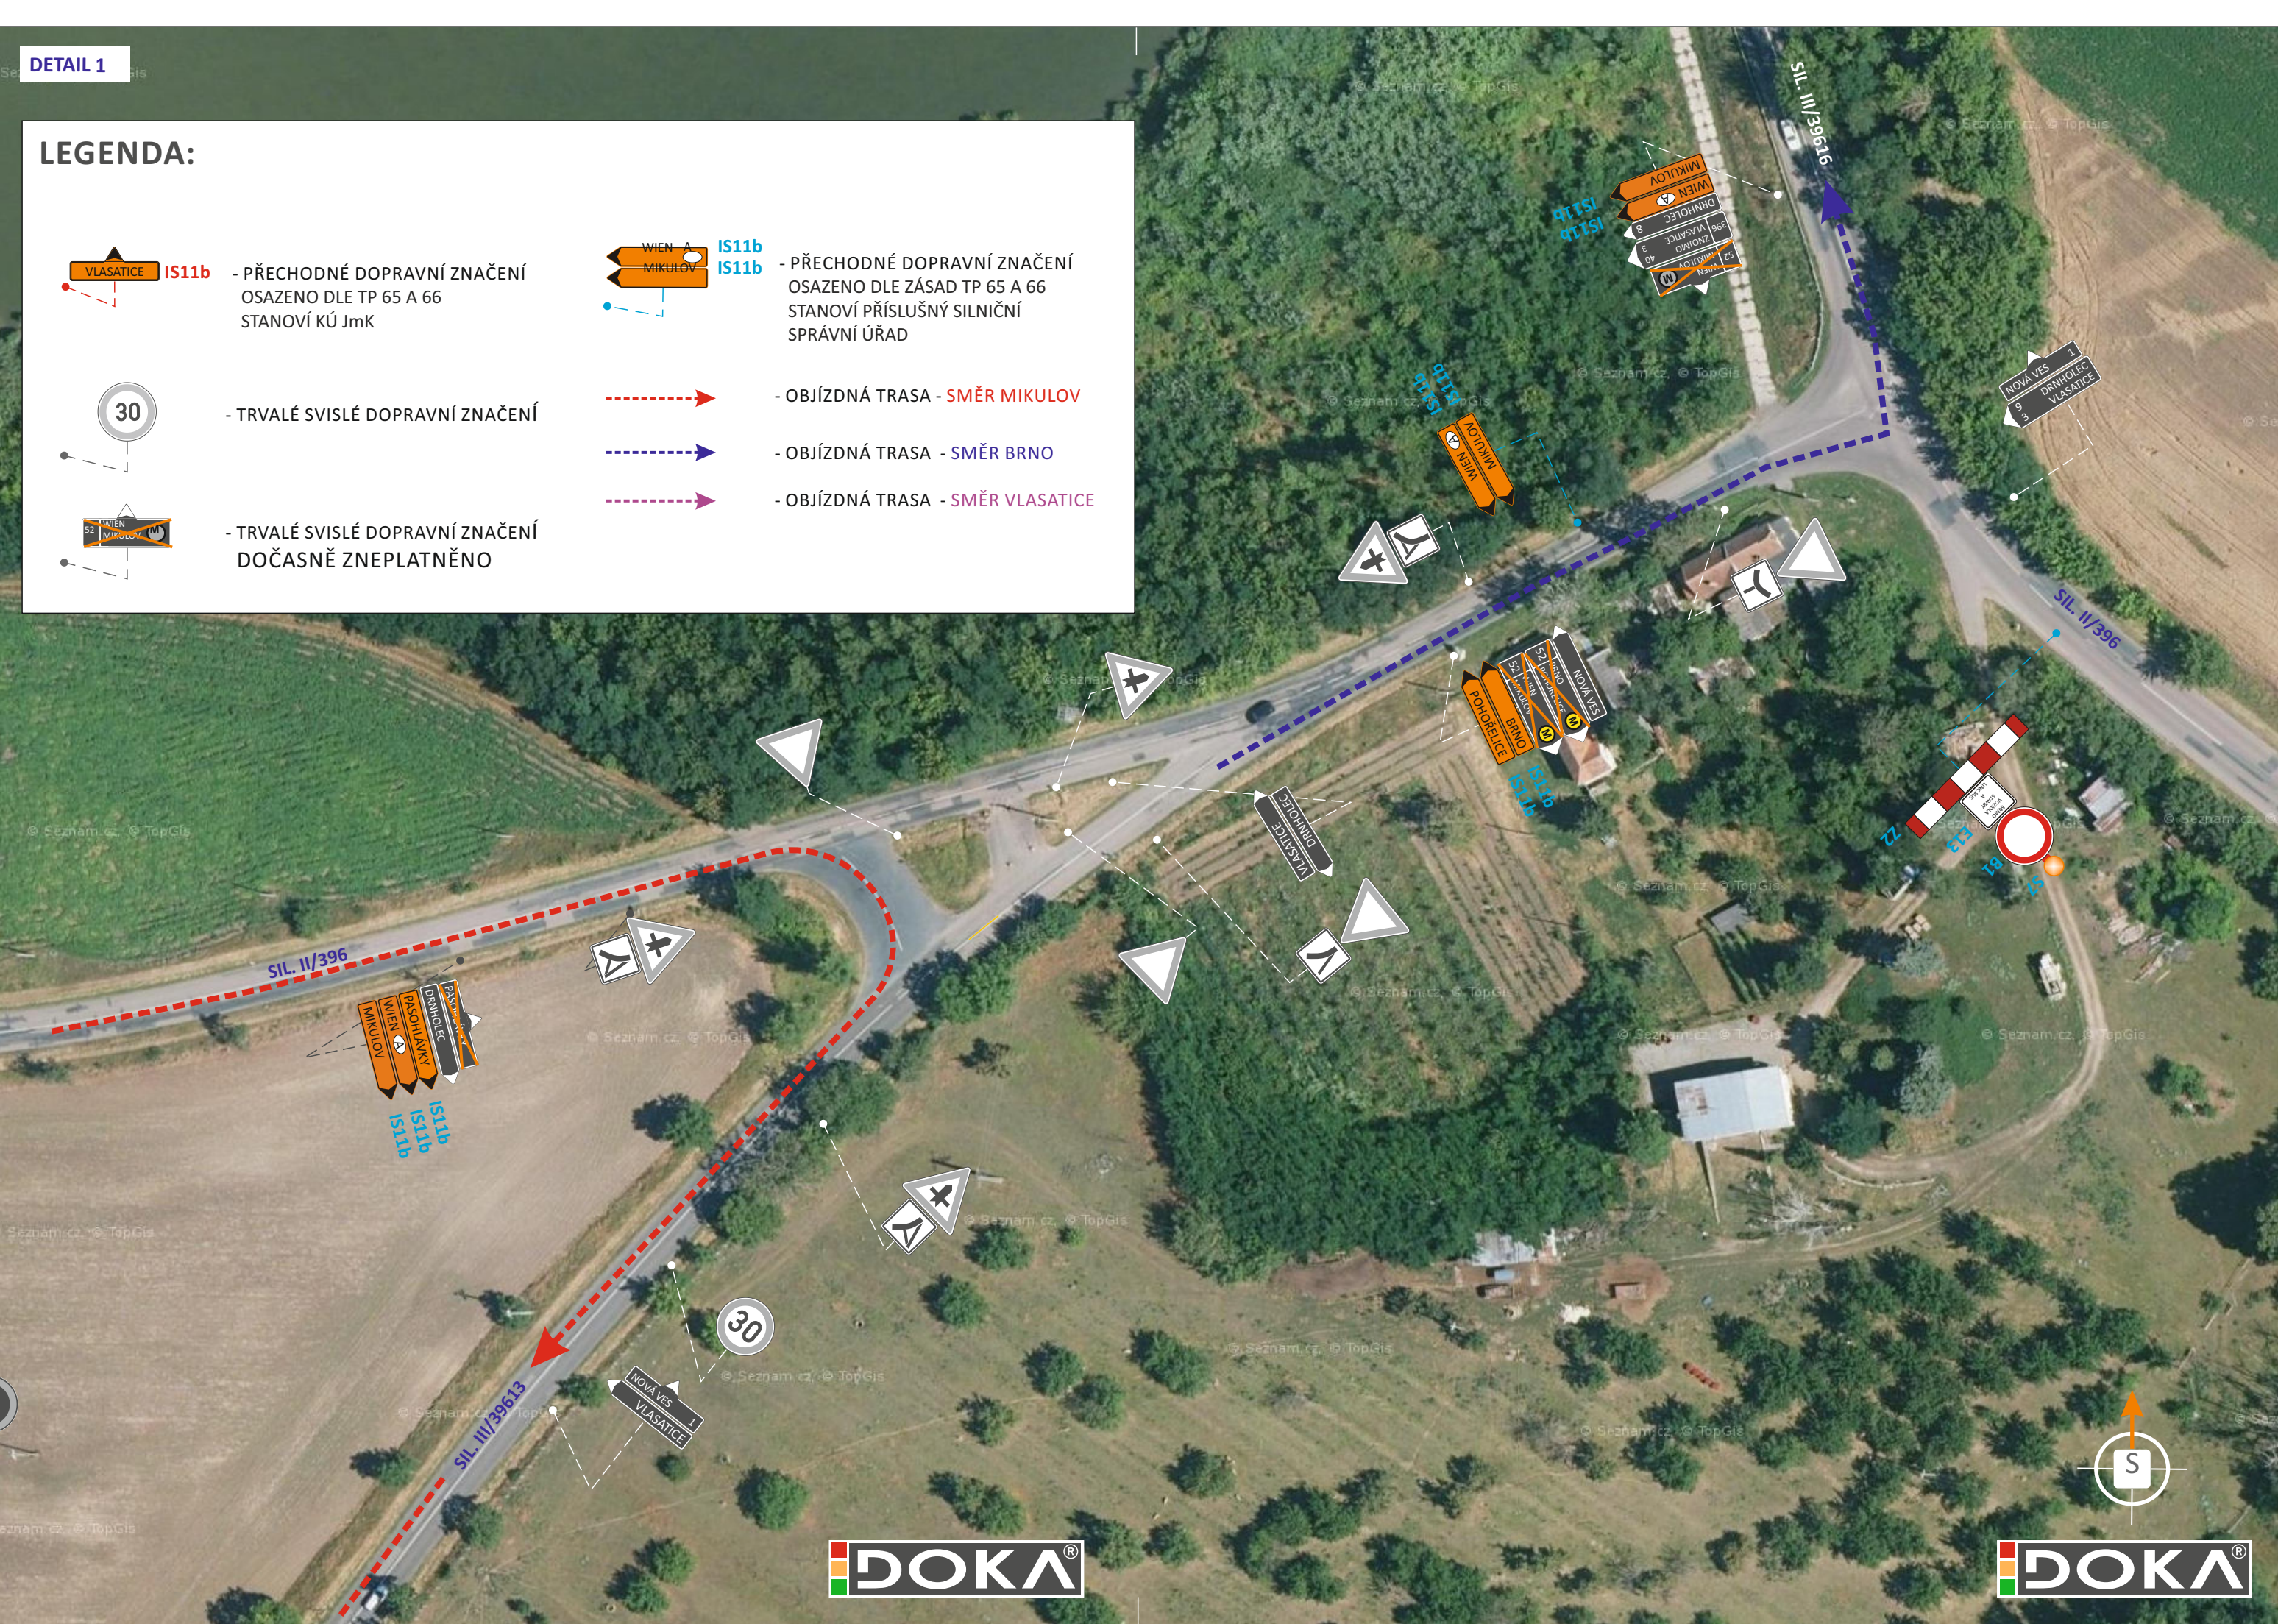

POTVRZENÍ PLATNOSTI DOKUMENTACE:	
POLICIE ČESKÉ REPUBLIKY - DOPRAVNÍ INSPEKTORÁT BRNO-VEŇKOV:	ŘSD ČR ZÁVOD BRNO:

 • Svislé dopravní značení • Vodorovné dopravní značení • Provizorní dopravní značení • Projektování dopravního značení DOKA, s.r.o., provozovna: Na návsi 11/5, Holásky, 620 00 Brno, IČ: 63471752, DIČ: CZ63471752, e-mail: info@dokad.cz, www.dokad.cz, mob.: 603 881 905		
VEDOUCÍ PROJEKTANT	Aleš TESAŘ	 DOKA, s.r.o. Na návsi 11/5, Holásky, 620 00 Brno IČ: 63471752, DIČ: CZ63471752 e-mail: info@dokad.cz www.dokad.cz mob.: 603 881 905
ZODPOVĚDNÝ PROJEKTANT	Bc. Jakub LACH	
VYPRACOVAL	Bc. Martin DOLEŽEL	
KRESLIL	Bc. Martin DOLEŽEL	
Kontroloval	Bc. Matěj ČERVENÁK	
KRAJ: JIHO MORAVSKÝ	OKRES: BRNO-VEŇKOV	KÚ: Nová Ves u Pohorelic, Pohorelice nad Jihlavou
STAVBA:		
OPRAVA ASFALTOVÝCH HUTNĚNÝCH VRSTEV VOZOVEK NA ÚZEMÍ JMK - (I/52 NOVÁ VES) OBJÍZDNÁ TRASA		
NÁZEV VÝKRESU:		
SITUACE PŘECHODNÉHO DOPRAVNÍHO ZNAČENÍ		